




200/5
Bp
200/10
200/11
200/2
200/2:m2

200/8 fragment mapy ewidencyjnej
Skala 1:5000 1000
Ogród ewid. *Budowni Dąb*
Gmina *Budowni Dąb*

Przyznaje się zgodność niniejszej kopii państwowego zasobu geodezyjnego i kartograficznego

Organ prowadzący państwowy zasób geodezyjny i kartograficzny	STAROSTA
Nazwa materiału zasobu	mapa
200/5	
Identyfikator ewidencyjny materiału zasobu	P.1419.0
Data wykonania kopii	20.12.2018
Imię, nazwisko i podpis osoby reprezentującej organ	<i>6642 6/18 P. 2018</i>

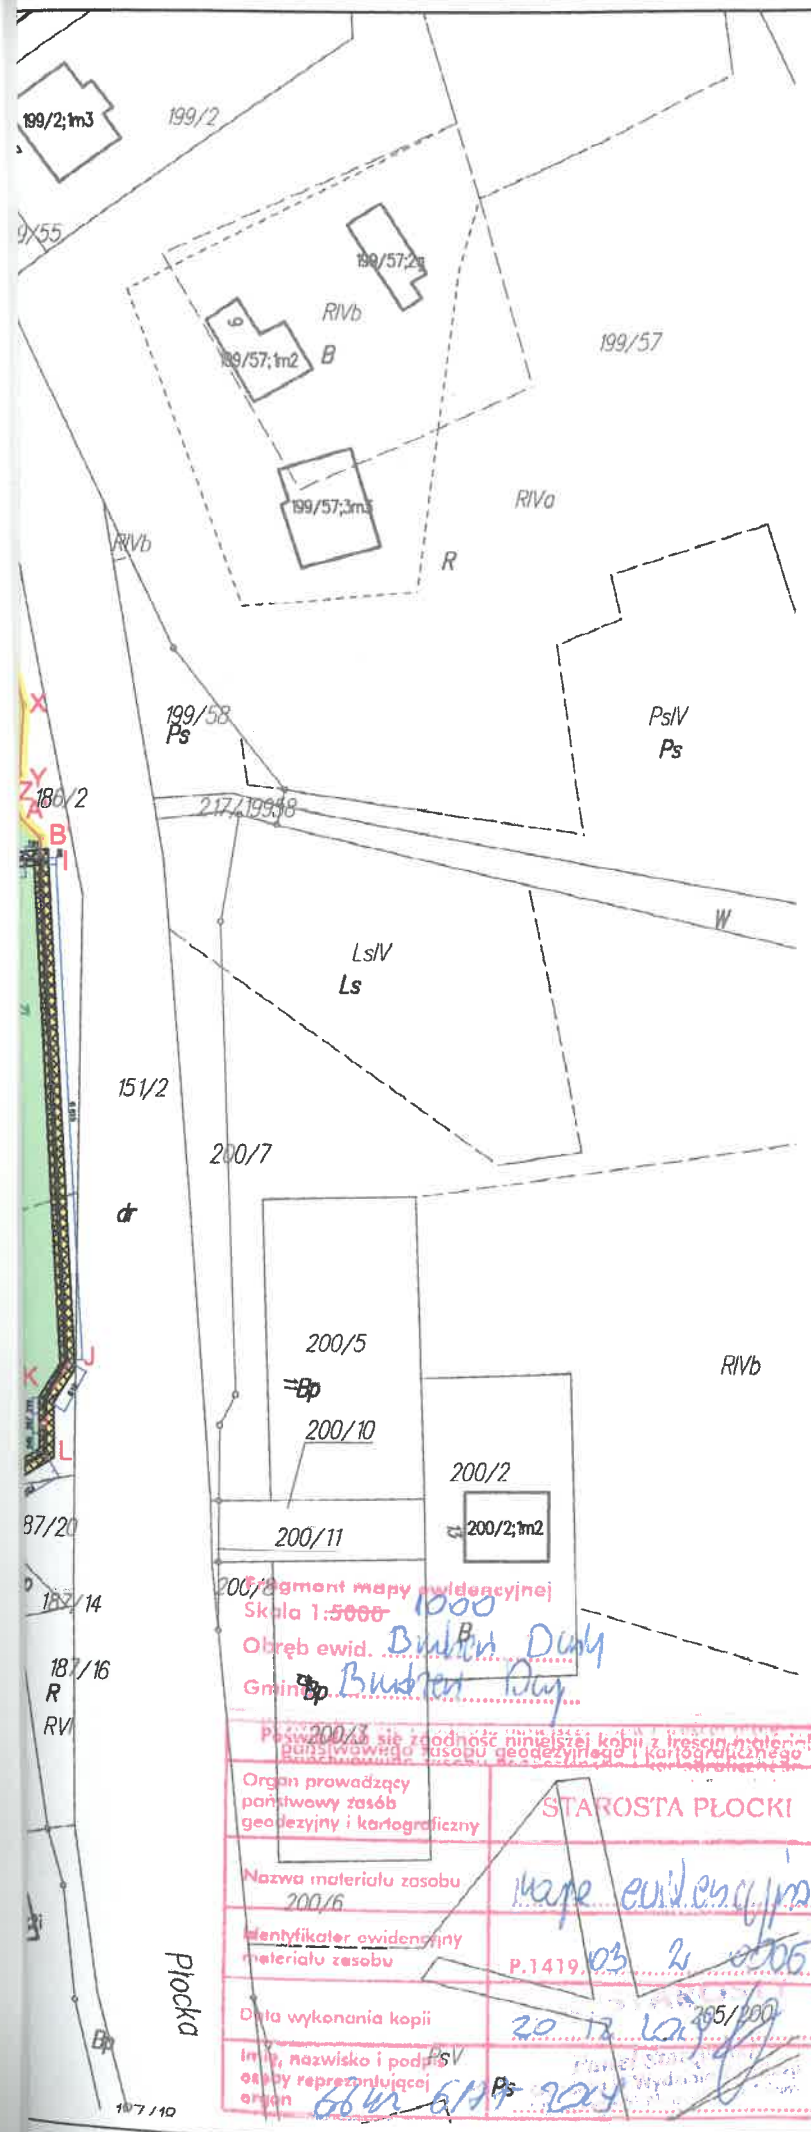

- 01 ŁAWKA

Szerokość: 0,89 m
 Długość: 1,65 m
 Wysokość: 0,80 m
 Głębokość fundamentowania: -0,6 m
 - 02 KOSZ NA ŚMIECI

Szerokość: 0,34 m
 Długość: 0,52 m
 Wysokość: ~1,00 m
 Głębokość fundamentowania: -0,60 m
 - 03 STÓŁ DO PING PONGA

Szerokość: 1,52 m
 Długość: 2,74 m
 Wysokość: 0,76 m
 Strefa funkcjonowania urządzenia F: 24,11 m²
 Wymiary strefy funkcjonowania długość: 4,52 m
 Wymiary strefy funkcjonowania szerokość: 5,74 m
 - 04 PODWÓJNY STÓŁ DO SZACHÓW I CHIŃCZYKA

Szerokość: 1,70 m
 Długość: 1,80 m
 Wysokość: 0,76 m
 Strefa funkcjonowania urządzenia F: 20,63 m²
 Wymiary strefy funkcjonowania długość: 4,70 m
 Wymiary strefy funkcjonowania szerokość: 4,80 m
 Głębokość fundamentowania: -0,22 m
- PROJEKTOWANE UTWARDZENIA - KOSTKA BRUKOWA

■ TERENY ZIELONE

■ TEREN UBITEJ, BEZTRAWIASTEJ, ODCHWASZCZONEJ ZIEMI

KRZEWY

DRZEWA IGLASTE

NISKIE DRZEWA LIŚCIASTE

— GRANICA DZIAŁEK

▨ ZAKRES REMONTU OGRODZENIA

STAROSTWO POWIATOWE w PŁOCKU
 Wydział
 Architektury i Budownictwa
 ul. Bielska 59, 09-400 Płock

WOJEWÓDZKI URZĄD OCHRONY ZABYTKÓW
 w Warszawie
 DELEGATURA W PŁOCKU
 09-400 Płock, ul. Zduńska 13A
 tel. 262 76 71, fax 262 75 52

INWESTYCJA:/INVESTMENT:		
ROZBIÓRKA ORAZ PRZEBUDOWA OGRODZENIA, REMONT STAWU ORAZ BUDOWA STREFY PIKNIKOWO-REKREACYJNEJ W RAMACH ZADANIA: PROJEKT III ETAPU PARKU W BRUDZENIU DUŻYM		
INWESTOR:/INVESTOR:		
Gmina Brudzeń Duży ul. Toruńska 2 09-414 Brudzeń Duży		
ZAPROJEKTOWANO PRZEZ:/DESIGN BY:		
	ArchiPlaneta Łukasz Wójcicki ul. Narodowych Sił Zbrojnych 13/56 09-400 Płock tel. 535 000 999 e-mail: biuro@archiplaneta.pl	
ADRES:/ADDRESS:		
Województwo: mazowieckie Powiat: płocki Miejscowość: Brudzeń Duży Ulica: Płocka Jednostka ewidencyjna: 141903_2 - Brudzeń Duży Obręb: 0006 - Brudzeń Duży Działka nr ewid. 186/3		
FAZA:/PHASE:	Projekt budowlany/Construction project	
BRANŻA:/DISCIPLINE:	Architektura/Architecture	
PROJEKTANT:	PODPIS:/SIGNATURE:	NR. UP. BUD./BUILDING DESIGNER LICENCE NUMBER
MGR INŻ. ŁUKASZ WÓJCICKI		MAZ/0226/PWBK/15
SPRAWDZAJĄCY:	PODPIS:/SIGNATURE:	NR. UP. BUD./BUILDING DESIGNER LICENCE NUMBER
MGR INŻ. BOGUMIŁA PROKOP		33/82
PROJEKTANT :	PODPIS:/SIGNATURE:	NR. UP. BUD./BUILDING DESIGNER LICENCE NUMBER
MGR INŻ. ARCH. ALEKSANDRA KRUSZYNA - KSEPKO		Wz-44/89
SPRAWDZAJĄCY :	PODPIS:/SIGNATURE:	NR. UP. BUD./BUILDING DESIGNER LICENCE NUMBER
MGR INŻ. ARCH. MARTA JOANNA SIODLAK		MA/047/05
RYSUNEK:/DRAWING:		Projekt Zagospodarowania Terenu
NR./NO:	PZT.01	
DATA:/DATE:	SKALA:/SCALE:	
04.10.2021r	1:1000	

PRAWA AUTORSKIE DOTYCZĄCE NINIEJSZEGO OPRACOWANIA PRZYSŁUGUJĄ ARCHIPLANETA ŁUKASZ WÓJCICKI I SA OBJĘTE USTAWĄ O PRAWIE AUTORSKIM I PRAWACH POWIENNYCH Z DNIA 4 LUTEGO 1994. PRZEDSTAWIONY PROJEKT NIE MOŻE BYĆ POWIELANY, MODYFIKOWANY, WYKORZYSTYWANY W CAŁOŚCI LUB W CZĘŚCI BEZ PISEMNEJ AUTORYZACJI FIRMY ARCHIPLANETA ŁUKASZ WÓJCICKI. COPYRIGHTS TO THE PRESENTED PROJECT ARE EXCLUSIVE TO ARCHIPLANETA ŁUKASZ WÓJCICKI AND PROTECTED BY THE COPYRIGHT AND NEIGHBORING RIGHTS ACT OF 4TH FEBRUARY 1994. THE PRESENTED PROJECT CANNOT BE COPIED, MODIFIED, USED OR SHARED IN WHOLE OR IN PART WITHOUT THE IN WRITING AUTHORIZATION BY ARCHIPLANETA ŁUKASZ WÓJCICKI.