


KONSTRUKCJA NAWIERZCHNI DROGI SKALA 1:20

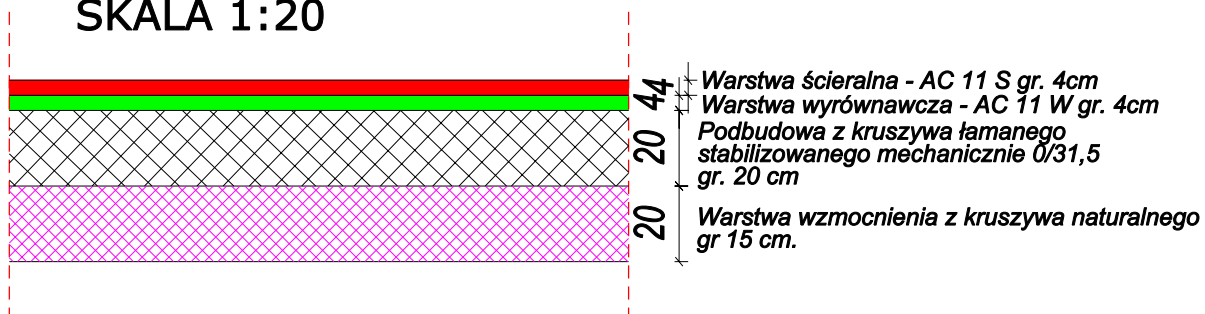

Inwestor: Gmina Brudzeń Duży, ul. Toruńska 2, 09-414 Brudzeń Duży		
Jednostka projektowa: "TD Projekt" Tomasz Dąbrowski Bronowo -Zalesie 40, 09-411 Biała		
Nazwa zadania: Rozbudowa drogi gminnej od km 1+000 do km 1+788 w miejscowości Żerniki w ramach zadania inwestycyjnego "Budowa – Modernizacja drogi dojazdowej do gruntów rolnych w miejscowości Żerniki, gmina Brudzeń Duży". ETAP - I od km 1+000 do 1+400. Inwestycja zlokalizowana na działkach 16/1, 36, 120/1, 126/1, 69/1, 132/1, 70/1, 134/3, 134/2 obręb 0044 Żerniki, gmina 141903_2 Brudzeń Duży		
Stadium:		Projekt Budowlano - Wykonawczy.
Nazwa rysunku:		Konstrukcja nawierzchni
Projektant branży drogowej: mgr inż. Tomasz Dąbrowski	Nr uprawnień: MAZ/0018/PWOD/14	Podpis:
Data: 4.2016	Skala: 1:500	Nr rys.: 4.0