


PRZEKRÓJ NORMALNY NA PROSTEJ SKALA 1:50

UL. KRASICKIEGO


Kategoria ruchu KR2
Grupa nosności podłoża G3

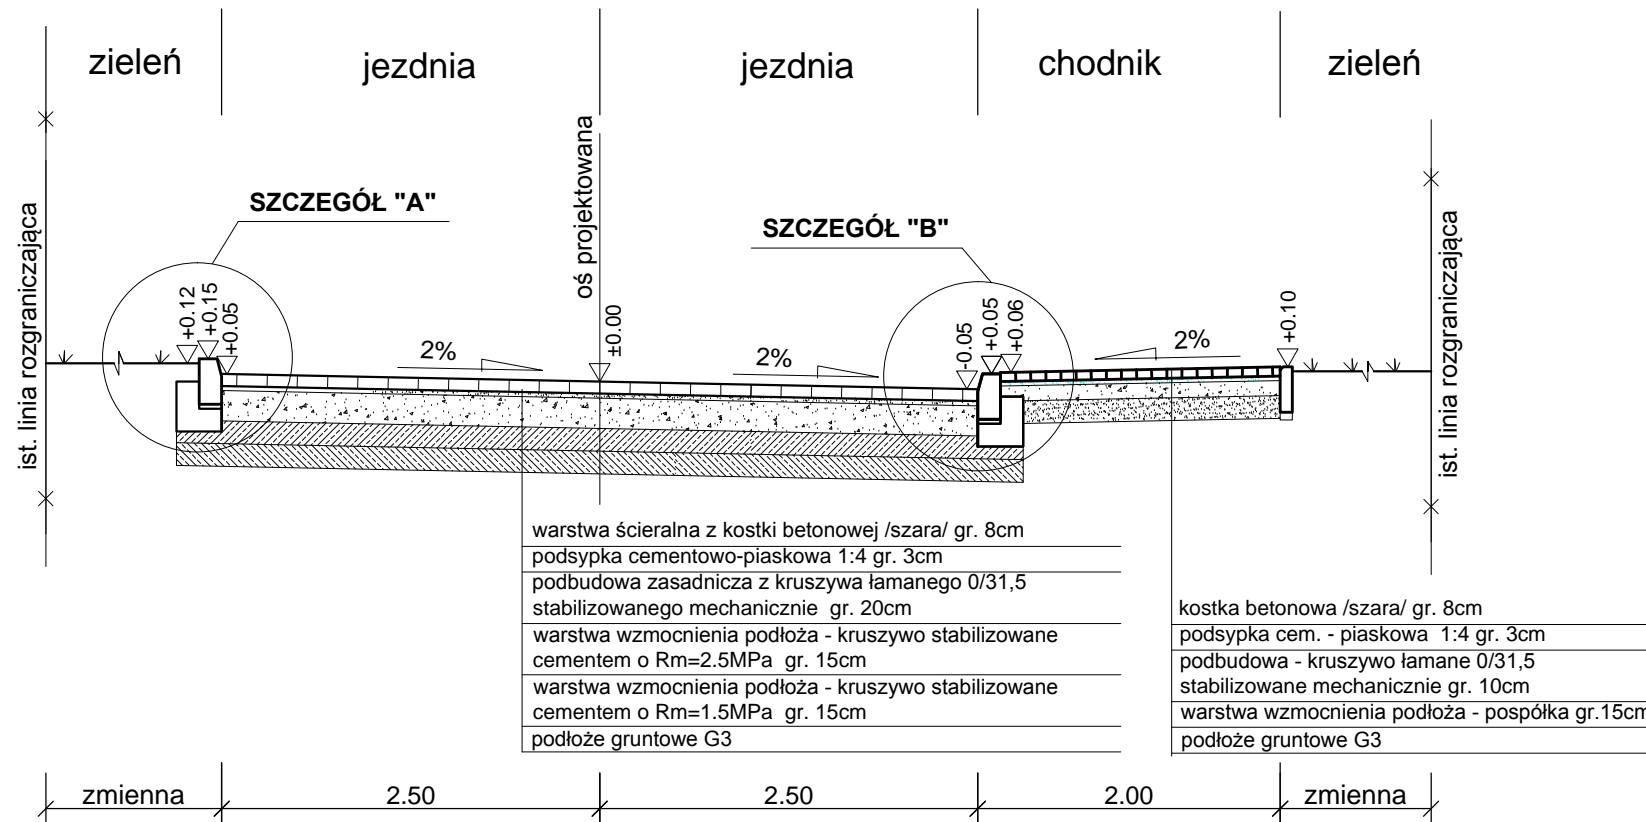

PRZEKRÓJ NORMALNY NA PROSTEJ SKALA 1:50

UL. MAYA


Kategoria ruchu KR2
Grupa nosności podłoża G3

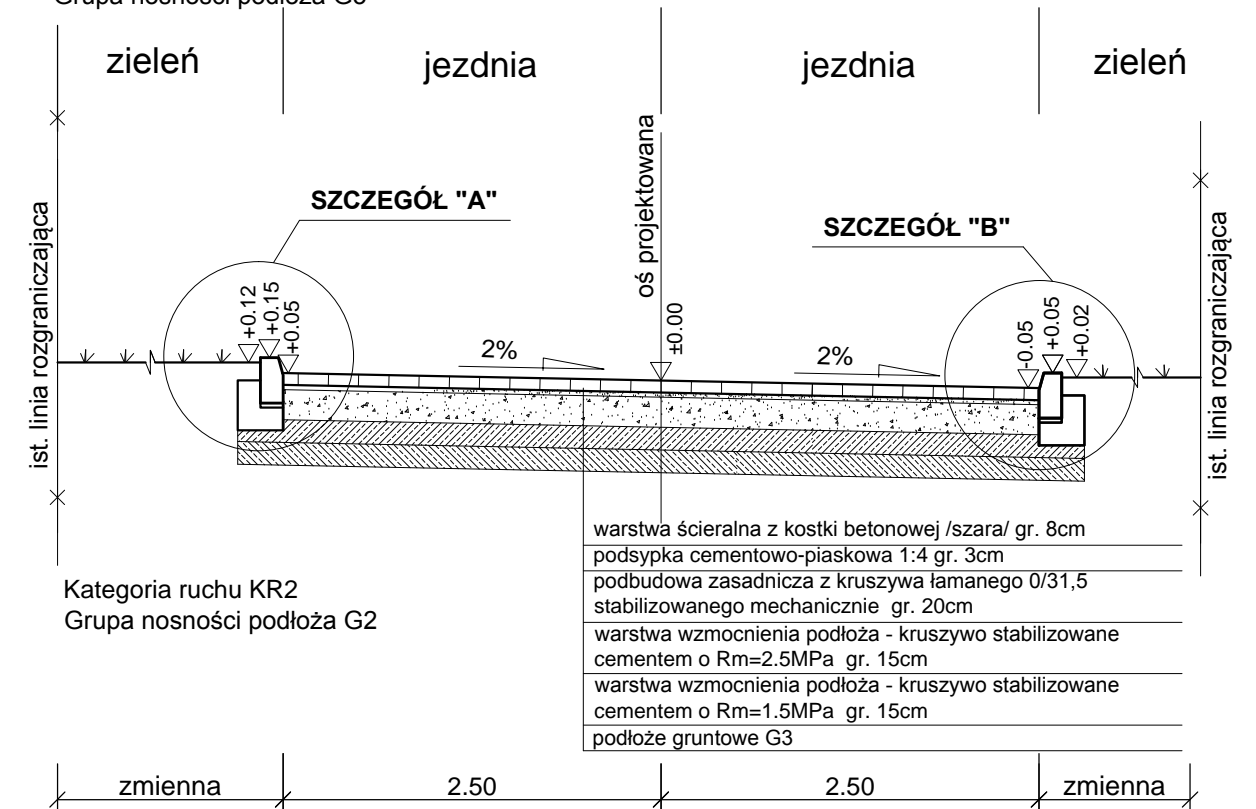

PRZEKRÓJ NORMALNY NA ŁUKU SKALA 1:50

UL. MAYA

Kategoria ruchu KR2
Grupa nosności podłoża G3

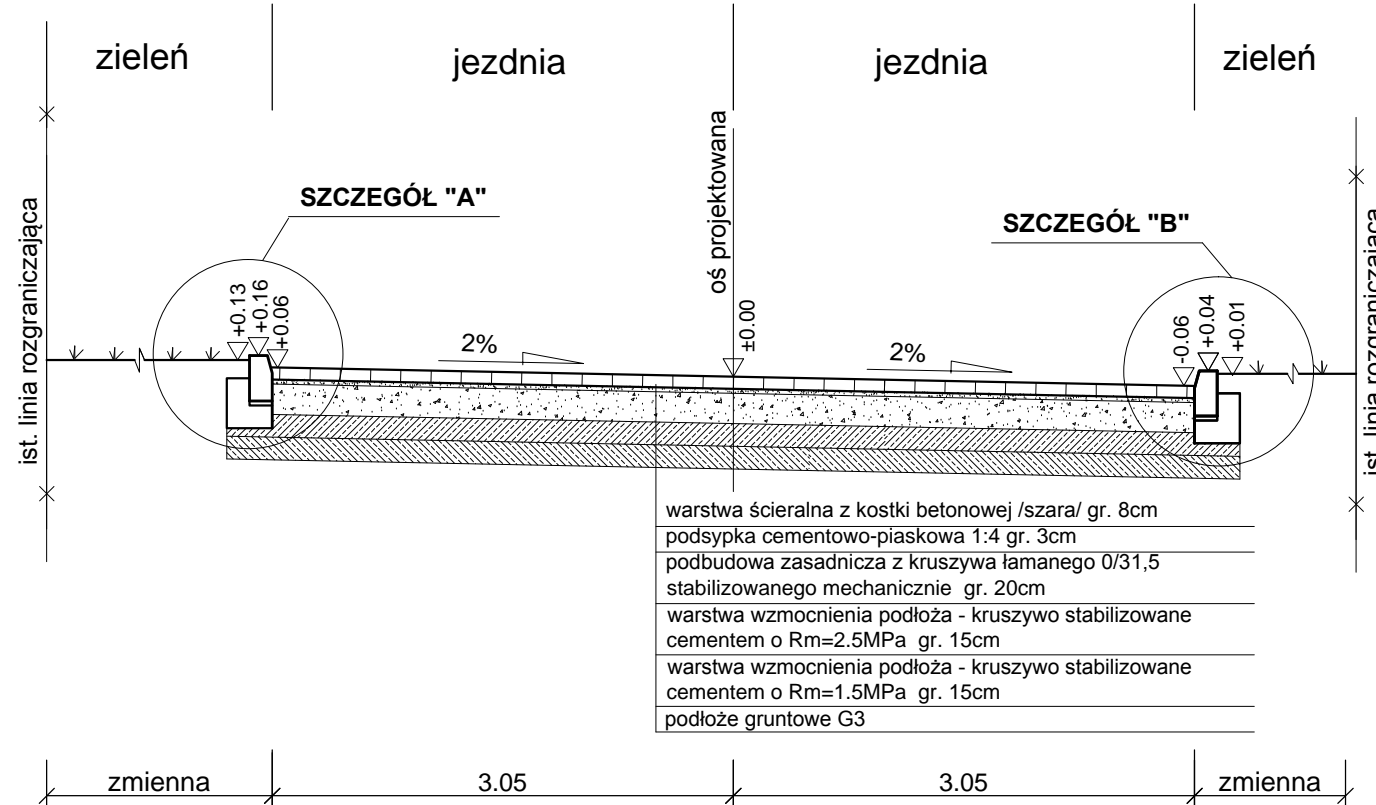

NAZWA OBIEKTU
Budowa dróg gminnych - ulicy Ignacego Krasickiego oraz ulicy Karola Maya w Brudzeniu Dużym

BIURO PROJEKTOWE
Traffic
PRACOWNIA PROJEKTOWA
Pl. A. Rembowskiego 9/8
02-915 WARSZAWA
tel: 00 48 604 700 233
pp.traffic@gmail.com
Bronowo - Zalesie 40
09-411 Biała
tel. 00 48 516 046 197
dabrowskit@op.pl

INWESTOR
Gmina Brudzeń Duży
ul. Toruńska2
09-414 Brudzeń Duży

FAZA
PROJEKT BUDOWLANY I WYKONAWCZY

TEMAT RYSUNKU
PRZEKROJE NORMALNE

DATA 04.2014	SKALA 1:100
PROJEKTANT - branża drogi mgr inż. Krzysztof Stępień nr uprawnień MAZ/0357/POOD/08	SPRAWDZAJĄCY - branża drogi mgr inż. Krzysztof Nadany nr uprawnień MAZ/0350/POOD/07

OPRACOWAŁ
mgr inż. Rafał Kański

DROGOWA	3
BRANŻA	NR RYSUNKU