




# MIEJSCOWY PLAN ZAGOSPODAROWANIA PRZESTRZENNEGO DLA CZĘŚCI DZIAŁEK NR EW. 164 I 163/2 W MIEJSCOWOŚCI SIKÓRZ


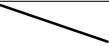
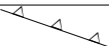

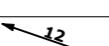
Załącznik Nr 1  
do Uchwały Nr  
Rady Gminy Brudzeń Duży  
z dnia

1:1000

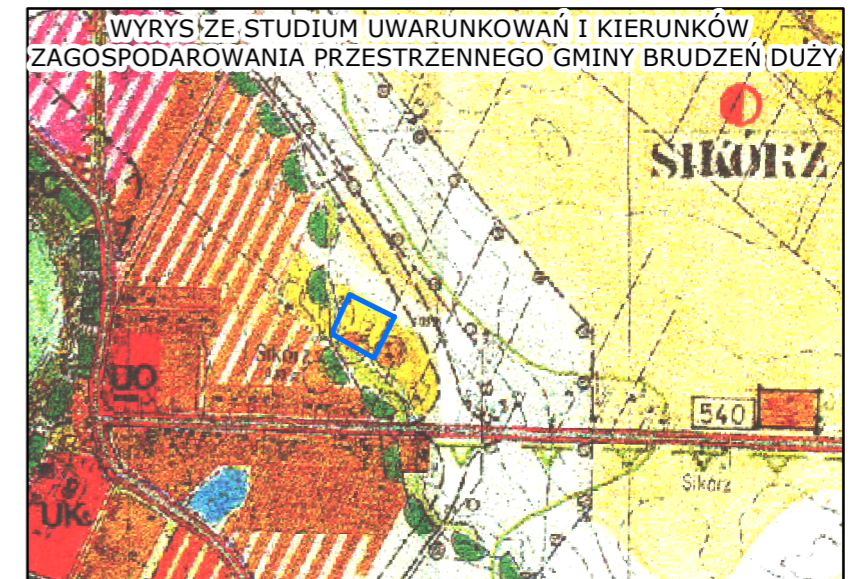


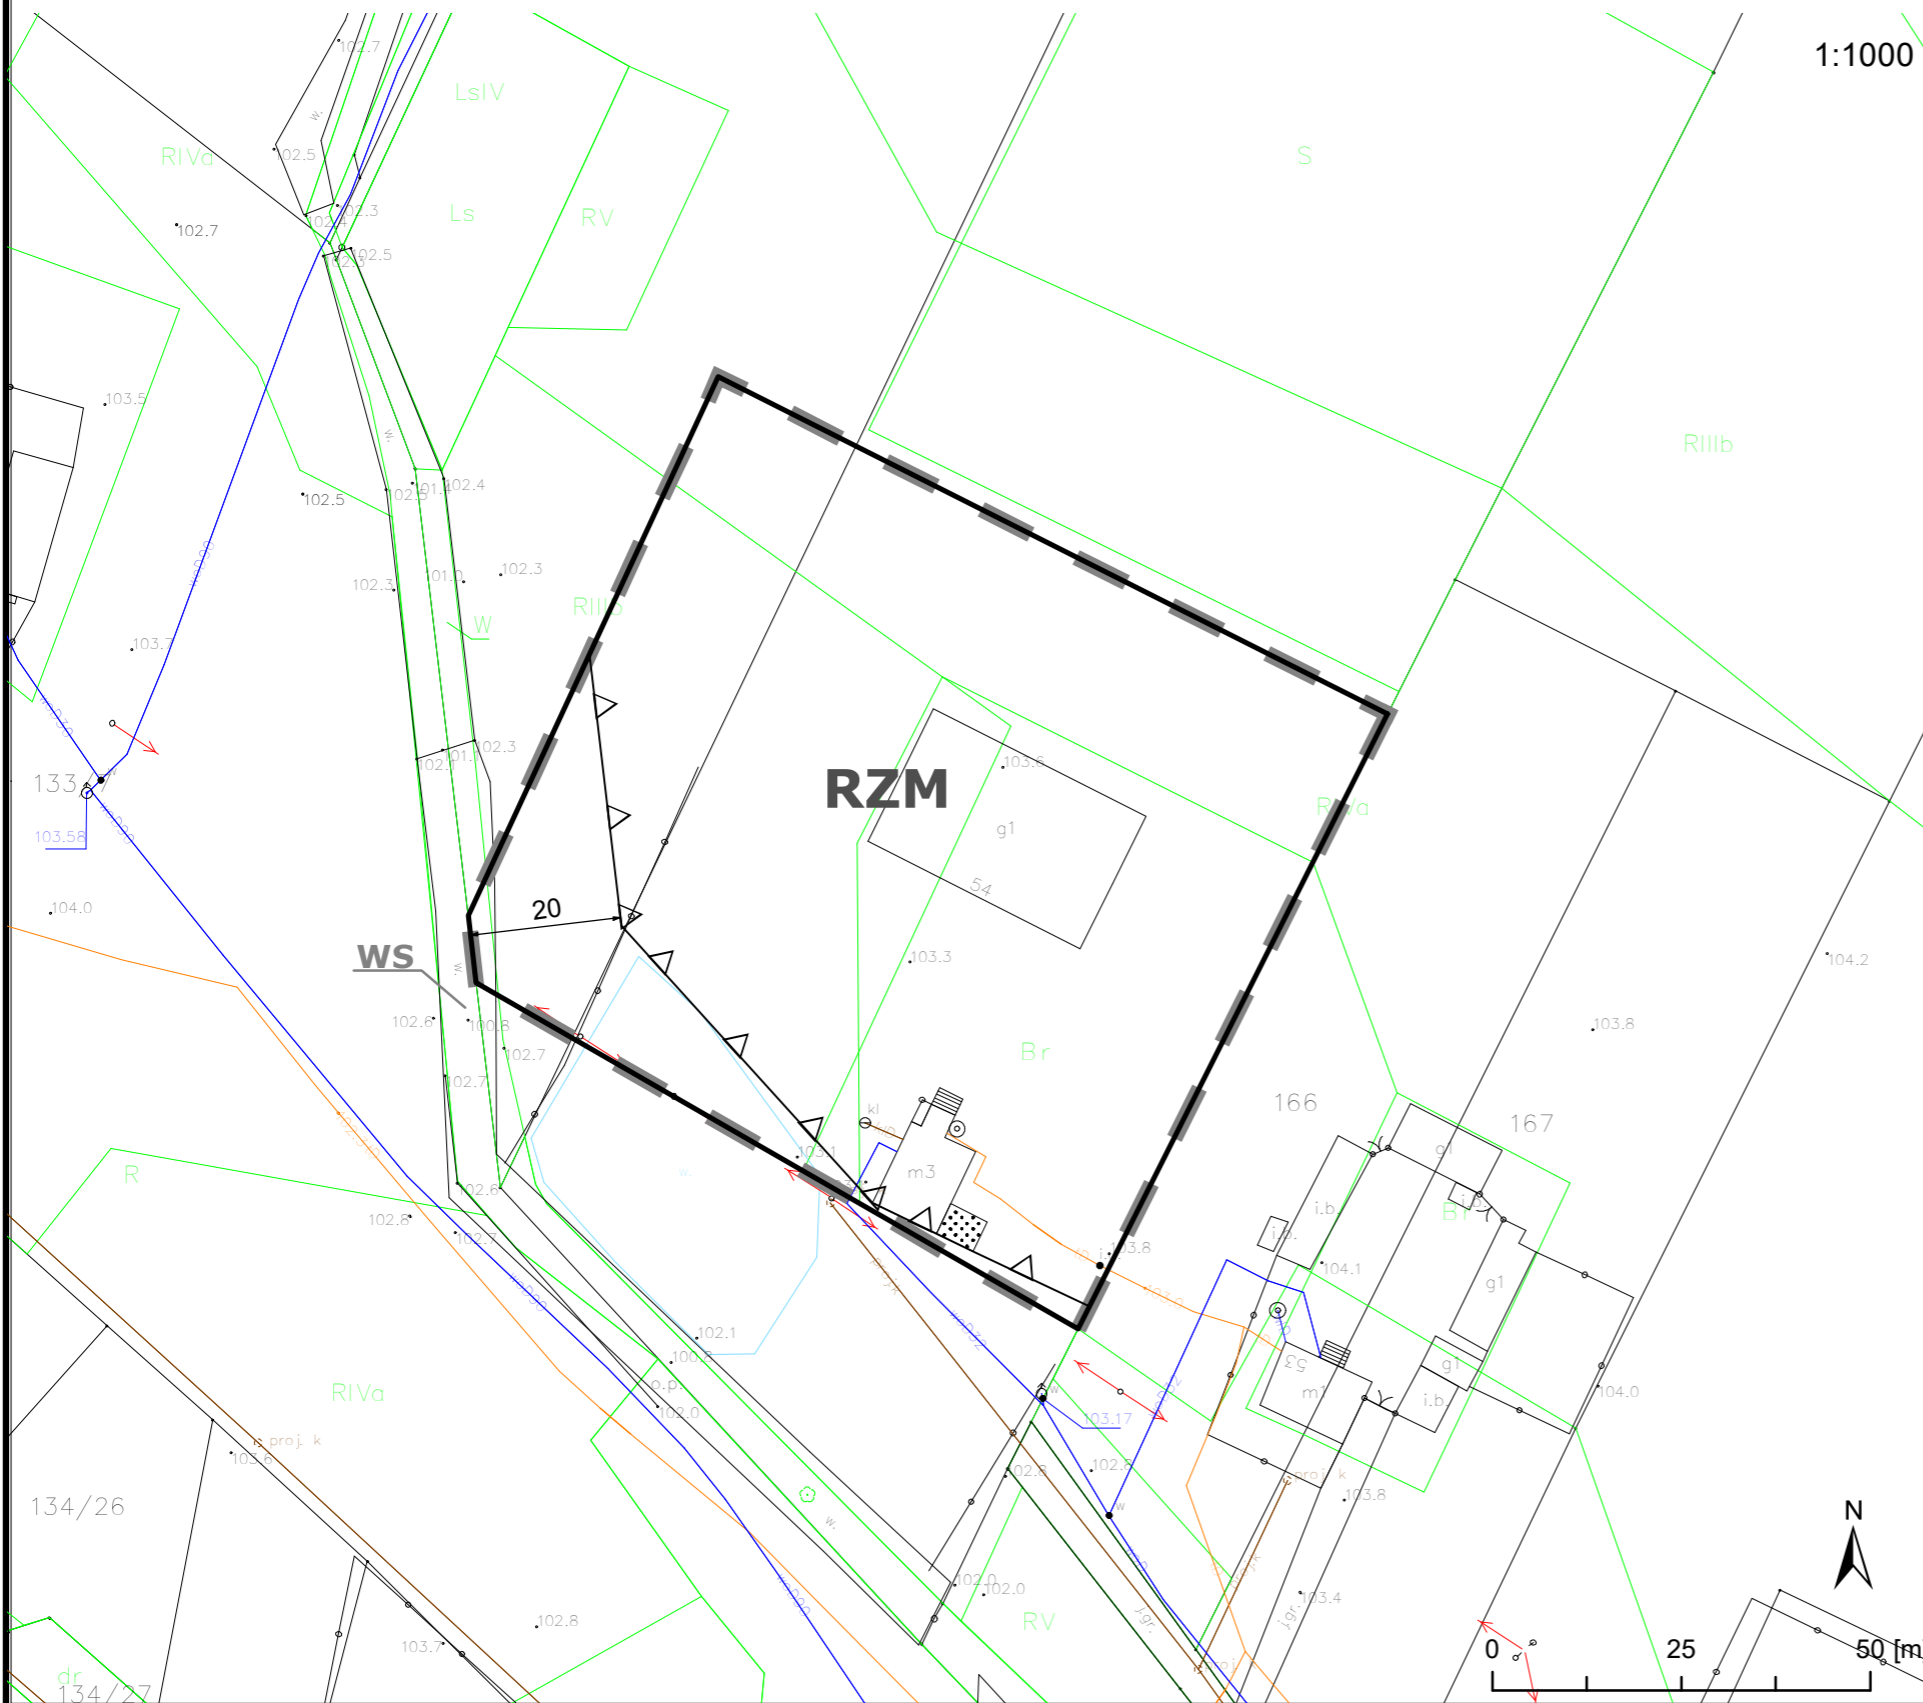
-  granice obszaru objętego planem
-  tereny adaptacji, przekształceń, porządkowania i intensyfikacji istniejących układów osadniczych wg dominującej funkcji związanej z prowadzonym gospodarstwem rolnym


### Graficzne ustalenia planu

-  granica obszaru objętego ustaleniami planu
-  linie rozgraniczające tereny o różnym przeznaczeniu i różnych zasadach zagospodarowania
-  nieprzekraczalne linie zabudowy
-  teren zabudowy zagrodowej
-  zwymiarowane odległości

### Informacje

-  teren wód powierzchniowych



<b>MIEJSCOWY PLAN ZAGOSPODAROWANIA PRZESTRZENNEGO DLA CZĘŚCI DZIAŁEK NR EW. 164 I 163/2 W MIEJSCOWOŚCI SIKÓRZ</b>	
	<b>BUDOWLANE I URBANISTYCZNE USŁUGI PROJEKTOWE</b> mgr inż. ALICJA PEJTA – JAWORSKA <small>opracowania planistyczne, projekty infrastruktury technicznej, ekspertyzy z zakresu ochrony środowiska</small>
09-400 Płock, ul. Kazimierza Wielkiego 37/93 kom. 504766500 e-mail: apjaworska@wp.pl	
Główny projektant: mgr inż. Alicja Pejta – Jaworska Uprawnienia urbanistyczne Nr 1500	