


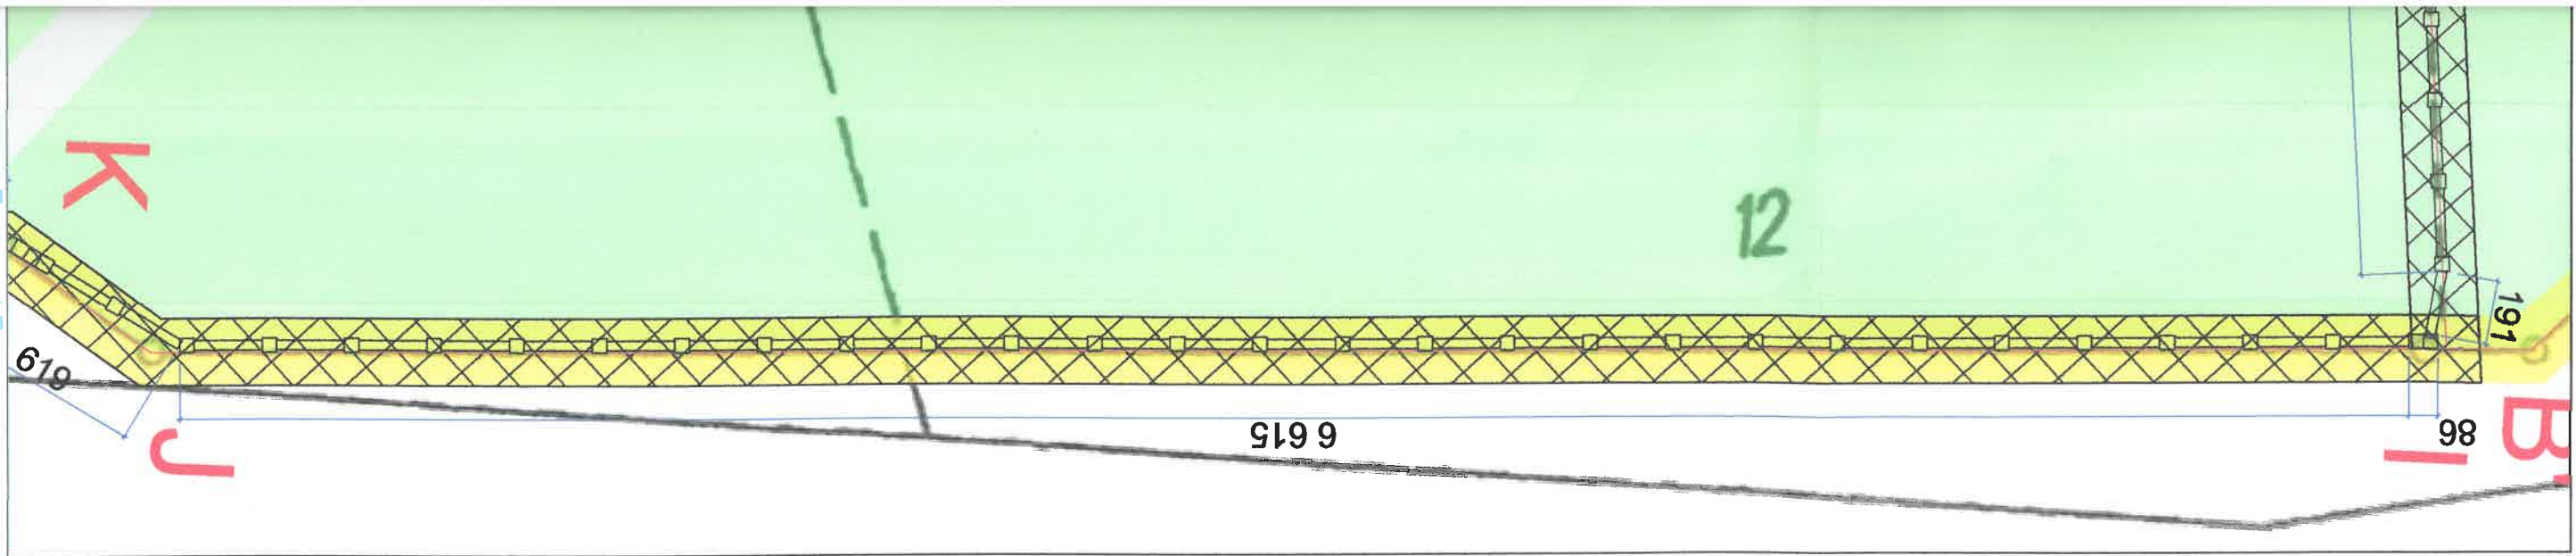


1:200

Fragment E




1:200

Fragment F

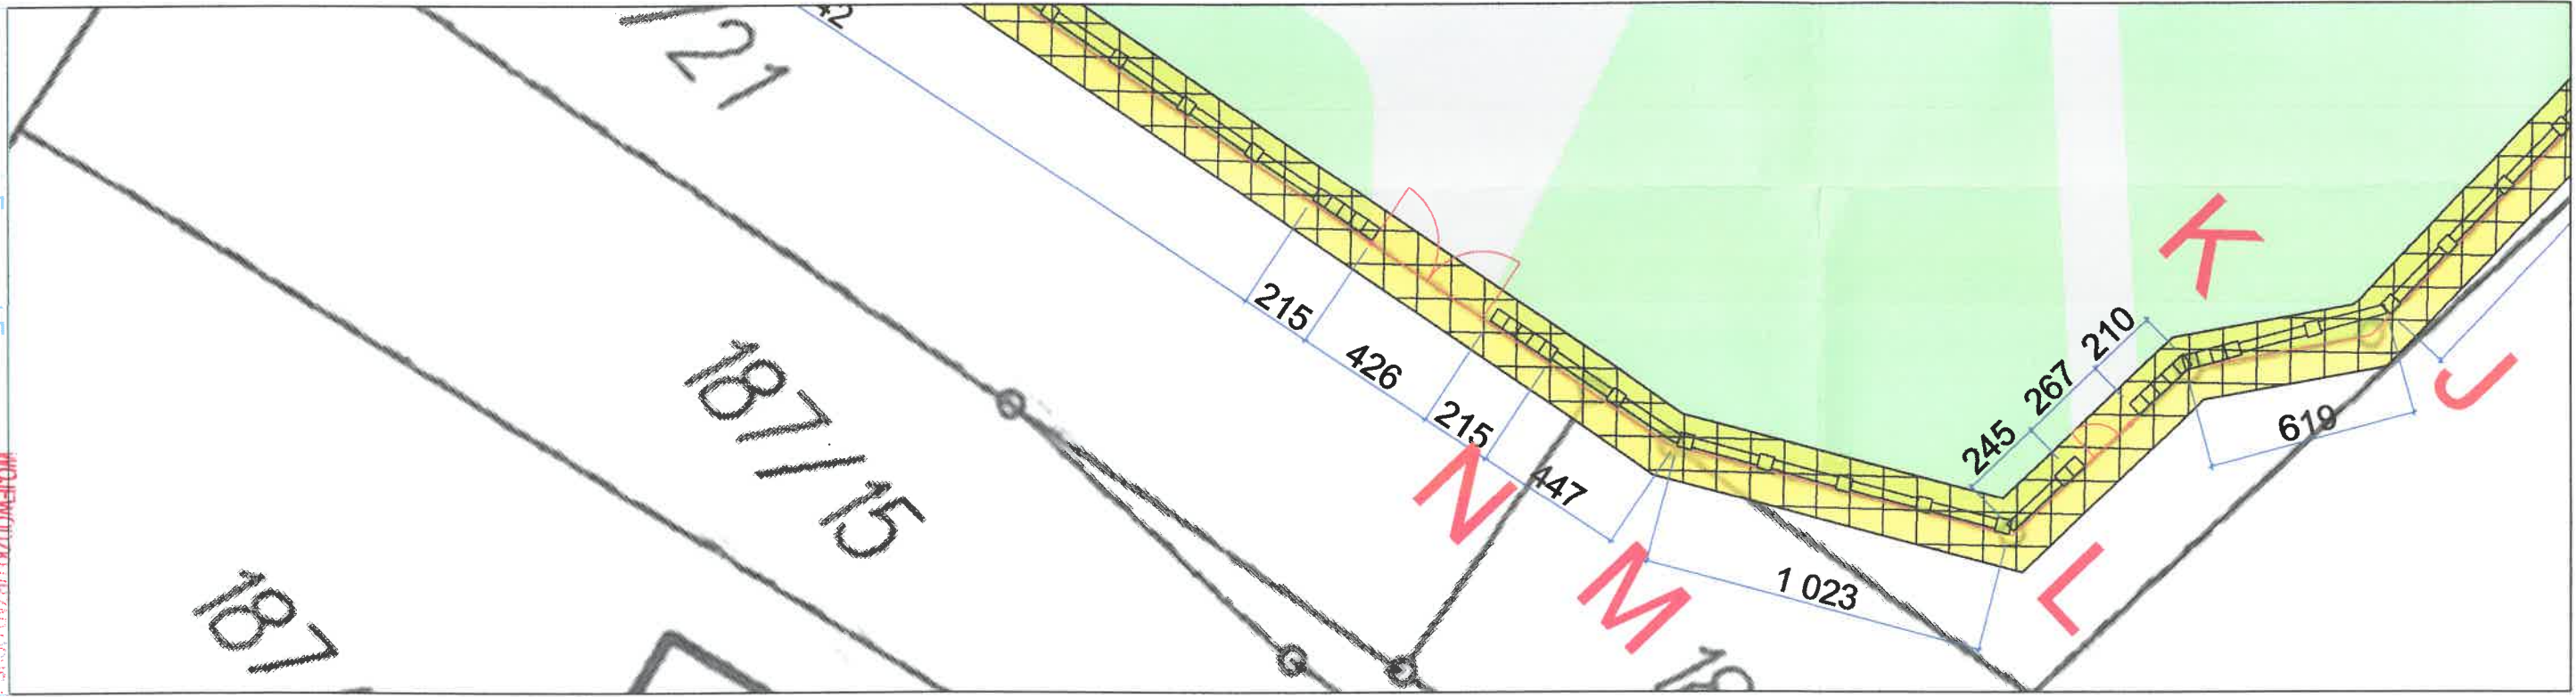

1:200




Fragment G

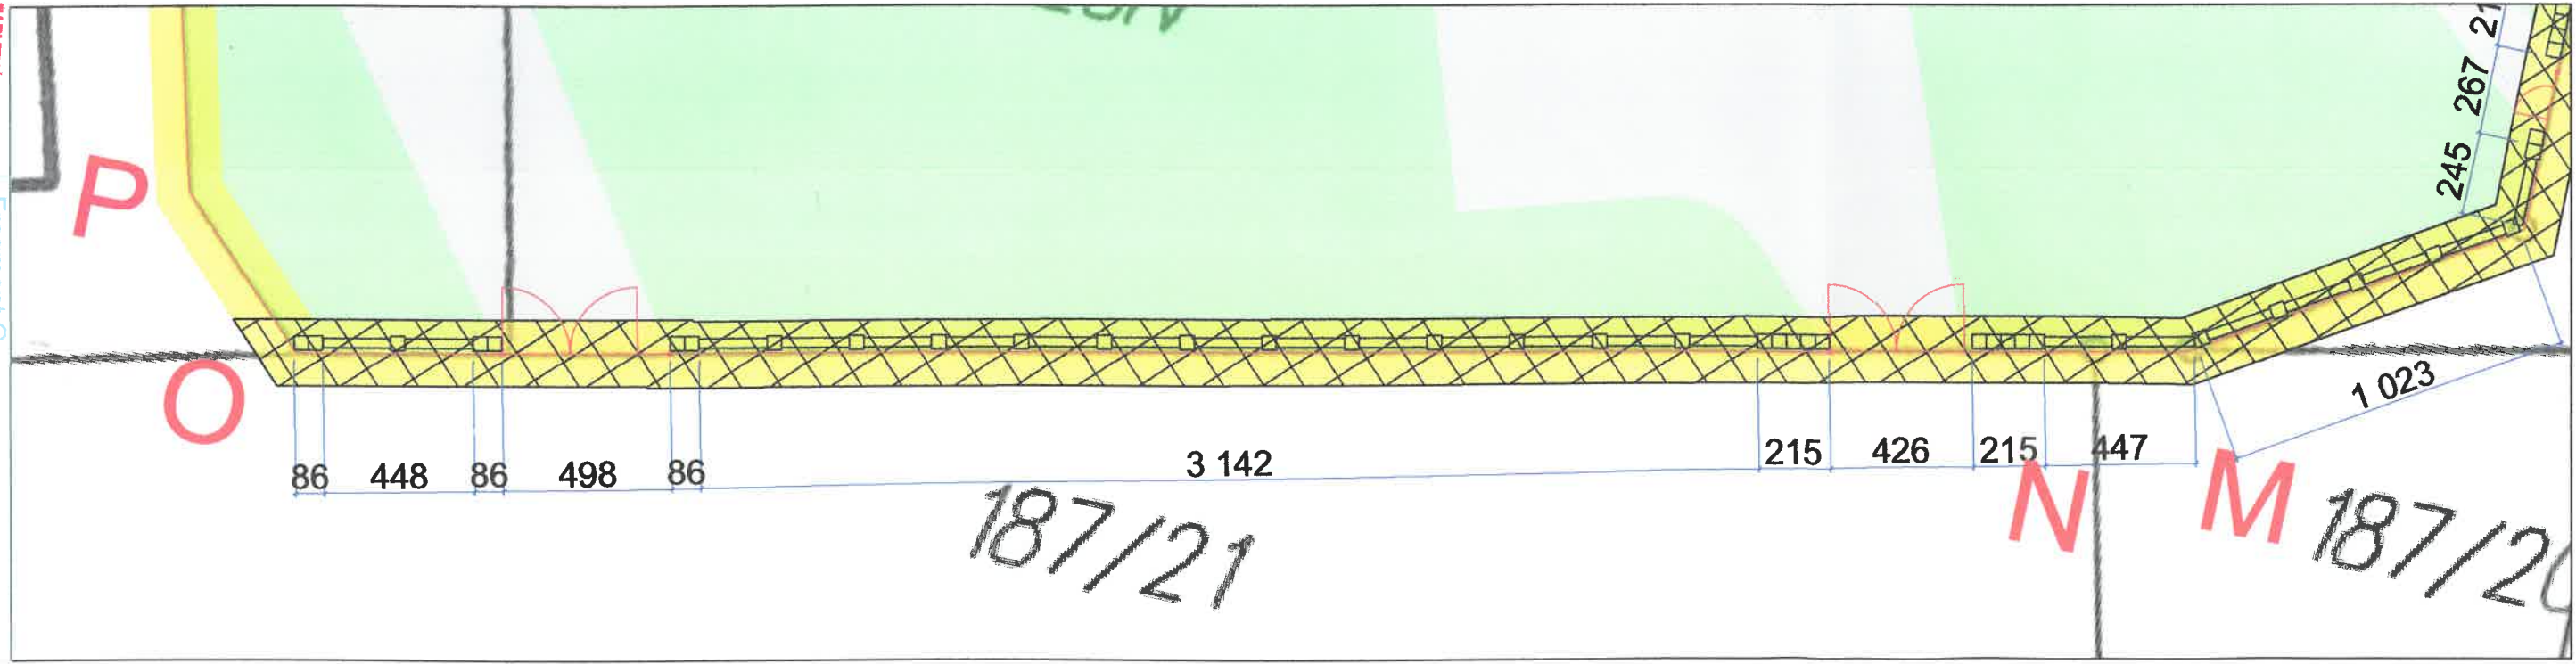

MOLEWODZKI URZĄD OCHRONY ZABYTKÓW  
 w Warszawie  
 DELEGATURA W ŁÓDZKU  
 ul. Żelazna 13A  
 tel. 022 76 74 00, 76 75 59

COMPONENTS TO THE PRESENTED PROJECT ARE EXCLUSIVE TO ARCHITRAWA ŁÓDŹSKA AND PROTECTED BY THE COPYRIGHTS RIGHTS ACT OF 4th FEBRUARY 1964. THE PRESENTED PROJECT CANNOT BE COPIED, MODIFIED, USED OR IN PART WITHOUT THE IN WRITING AUTHORIZATION BY ARCHITRAWA ŁÓDŹSKA MOLEWODZKI.



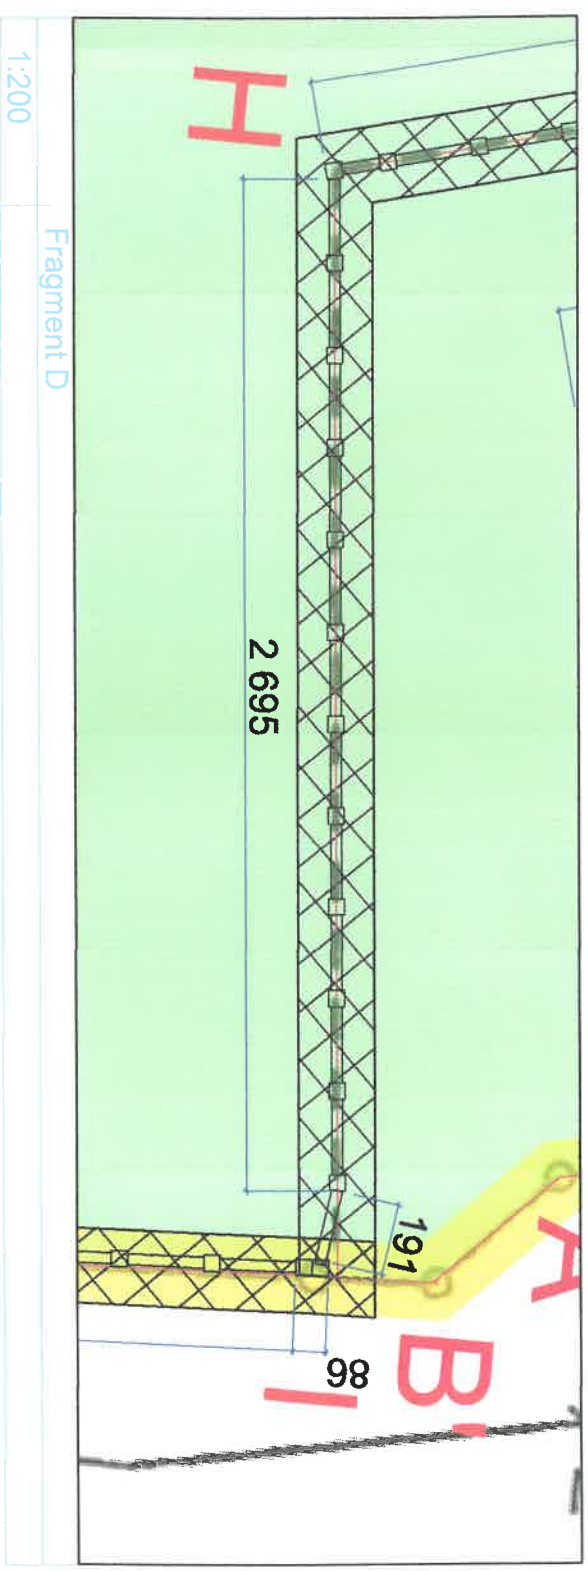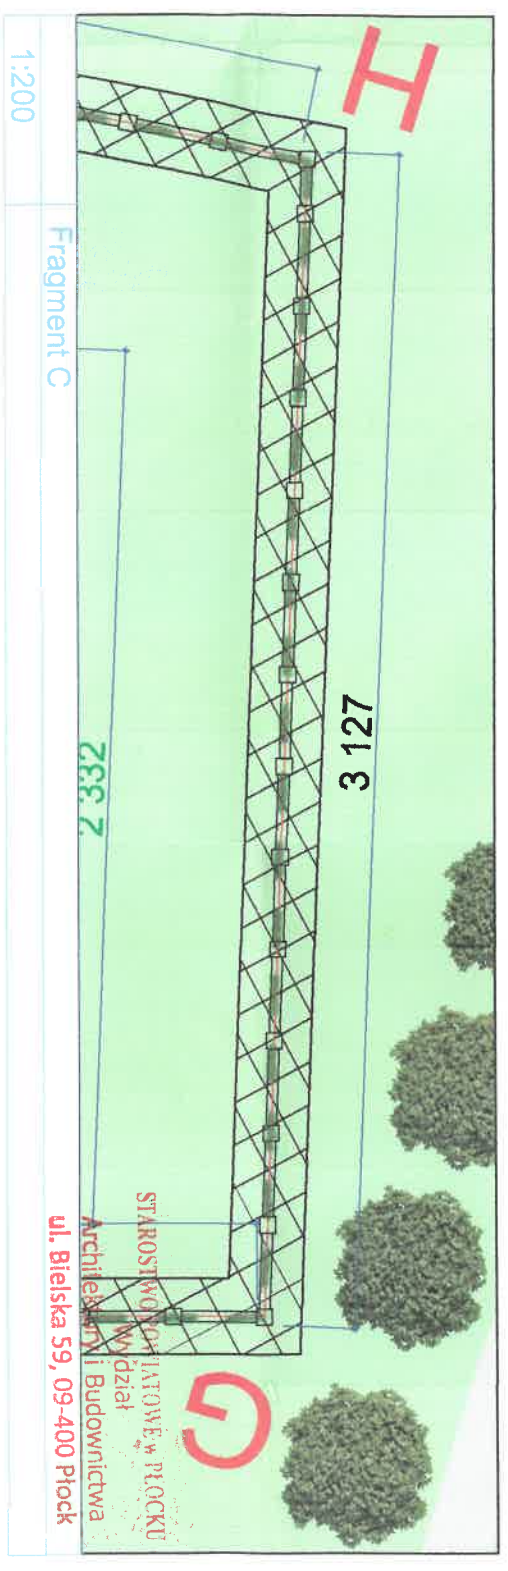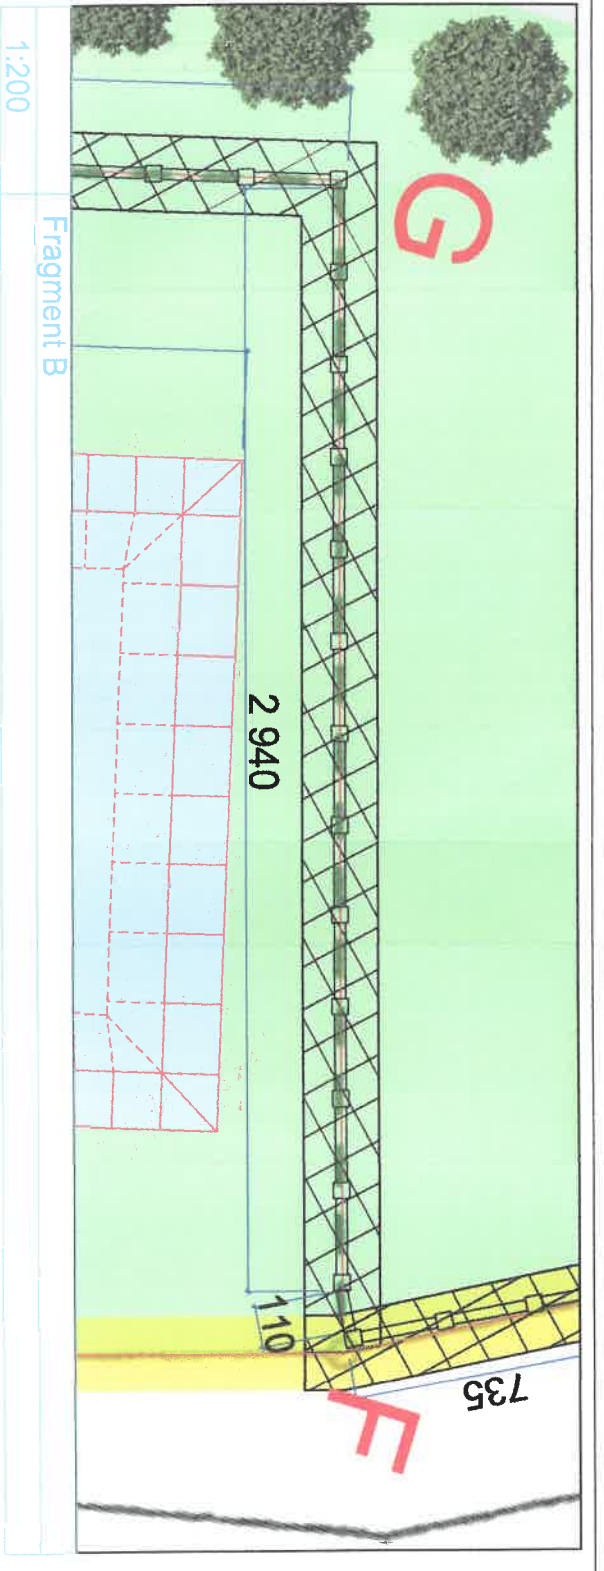

**INWESTYCJA:/INVESTMENT:**  
ROZBUDOWA ORAZ PRZEBUDOWA OGRODZENIA, REMONT STAWU ORAZ BUDOWA STREPY PIKNIKOWO-REKREACYJNEJ W RAMACH ZADANIA: PROJEKT III ETAPU PARKU W BRUDZENIU DUŻYM

**INWESTOR:/INVESTOR:**  
Gmina Brudzeń Duży  
ul. Toruńska 2  
09-414 Brudzeń Duży

**ZAPROJEKTOWANO PRZEZ:/DESIGN BY:**  
Archipłaneta Łukasz Wójcicki  
ul. Narodowych Sił Zbrojnych 13/56  
09-400 Plock  
tel. 535 000 999  
e-mail: biuro@archiplaneta.pl

**ADRES:/ADDRESS:**  
Województwo: mazowieckie  
Powiat: płocki  
Miejscowość: Brudzeń Duży  
Ulica: Płocka

Jednostka ewidencyjna: 141903\_2 - Brudzeń Duży  
Obręb: 0006 - Brudzeń Duży  
Działka nr ewid. 186/3

**FAZA:/PHASE:** Projekt budowlany/Construction project

**BRANŻA:/DISCIPLINE:** Architektura/Archiscure

|   |                           |   |                                  |
|---|---------------------------|---|----------------------------------|
| <b>PROJEKTANT:</b><br>Mgr inż. Łukasz Wójcicki                    | <b>PODPIS:/SIGNATURE:</b> | <small>NR. UPR. BUD./BUILDING DESIGNER<br/>LICENSE NUMBER</small> | <small>MAZ0226/PWB/KW/15</small> |
| <b>SPRAWDZAJĄCY:</b><br>Mgr inż. Bogumiła Prokop                  | <b>PODPIS:/SIGNATURE:</b> | <small>NR. UPR. BUD./BUILDING DESIGNER<br/>LICENSE NUMBER</small> | <small>3392</small>              |
| <b>PROJEKTANT:</b><br>Mgr inż. Arch. Aleksandra Kruszyna - Kserko | <b>PODPIS:/SIGNATURE:</b> | <small>NR. UPR. BUD./BUILDING DESIGNER<br/>LICENSE NUMBER</small> | <small>WA-44/09</small>          |
| <b>SPRAWDZAJĄCY:</b><br>Mgr inż. Arch. Marta Joanna Bisdzak       | <b>PODPIS:/SIGNATURE:</b> | <small>NR. UPR. BUD./BUILDING DESIGNER<br/>LICENSE NUMBER</small> | <small>MA04705</small>           |

**RYSUNEK:/DRAWING:** Widok schematu murowania ogrodzenia

**NR./NO:** A.03

**DATA/DATE:** 04.10.2021r

**SKALA/SCALE:** 1:200, 1:500

ARCHIPŁANETA ŁUKASZ WÓJCICKI AND PROTECTED BY THE COPYRIGHT AND  
 AUTORSKI PRAWAMI I POKREWNIAMI W ZDANIU  
 PRAMA AUTORSKIE DOTYCZĄCE MINISTRZEWO OPRACOWANIA, PRZEBUDOWY, ARCHAIPŁANETA ŁUKASZ WÓJCICKI I SA ORAZ ICH USTAWIENIA O PRAWIE  
 AUTORSKIM I PRAWAMI I POKREWNIAMI W ZDANIU  
 AUTORSKI PRAWAMI I POKREWNIAMI W ZDANIU  
 AUTORSKI PRAWAMI I POKREWNIAMI W ZDANIU

86 448 86 498 86 3 142 215 426 215 447

187/21

N M 187/20