


- LEGENDA**
- PROJEKTOWANA DROGA
  - PROJEKTOWANE POBOCZE
  - PROJEKTOWANY RÓW
  - PROJEKTOWANE PRZEPUSTY DROGOWE
  - ⊗ DRZEWA DO USUNIĘCIA
  - - - GRANICA PASA DROGOWEGO

Nie wyklucza się istnienia w terenie urządzeń podziemnych, nie wykazanych na mapie, które nie zostały zgłoszone do inwentaryzacji przed zasypaniem.

Przedsiębiorstwo Usług Geodezyjnych  
 inż. Andrzej Kozicki  
 09-402 Płock ul. Oborniców Płocka 11/3  
 tel/fax 024 266 89 24 kom. 0601 314 527

**MAPA DO CELÓW PROJEKTOWYCH**  
 SKALA 1:1000

Woj. mazowieckie  
 pow. płocki  
 gm. Brudzeń Duży  
 obr. Brudzeń Mały  
 dz. 40  
 mapa 251.441.072.074

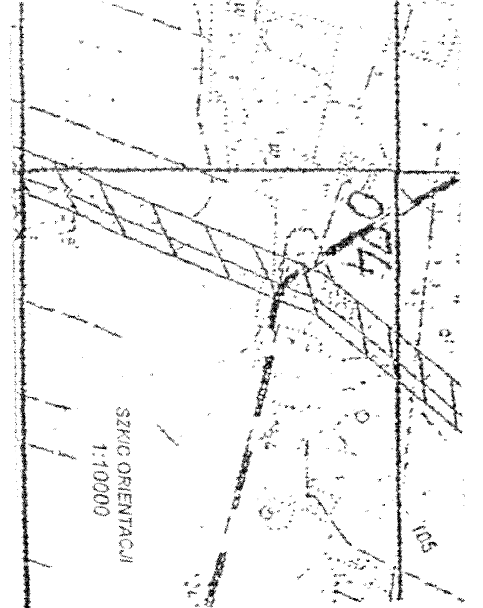

STANOWISKO I.P.A. P.0.051  
 Kopia dokumentu technicznego  
 dla potrzeb inwentaryzacji  
 planu drogi krajowej nr 10  
 w miejscowości Brudzeń Mały  
 woj. mazowieckie  
 pow. płocki  
 gm. Brudzeń Mały  
 dz. 40  
 mapa 251.441.072.074  
 data: 16.03.2009  
 inż. Tomasz Reszkowski

**IB** BIURO ROZWOJU I REALIZACJI  
 PROJEKTÓW BUDOWLANYCH  
 HOL-BUD sp. z o.o.  
 Gostynin, ul. Piłcocka 44a, tel./fax. (24) 235 42 05

Nazwa obiektu  
**BUDOWA DROGI GMINNEJ  
 BRUDZEŃ MAŁY**

Investor  
**GMINA BRUDZEŃ DUŻY  
 09-414 Brudzeń Duży 1**

Adres inwestycji  
**BRUDZEŃ MAŁY, DZ. EWID. NR  
 35/1, 39, 40, 41/1, 77, 98/3**

Projektanci/Podpis  
**mgr inż. Tomasz Reszkowski  
 upr. nr MAZ/0159/PWOK/03**

Asystenci projektanta  
**inż. Tomasz Orzechowski**

Temat rysunku  
**ZAGOSPODAROWANIE TERENU**

Skala 1 : 1000	Data 16 03 2009	Numer D-1
-------------------	--------------------	--------------



ERROR: syntaxerror  
OFFENDING COMMAND: --nostringval--

STACK:

/Title

()

/Subject

(D:20090623071516+02'00')

/ModDate

()

/Keywords

(PDFCreator Version 0.9.5)

/Creator

(D:20090623071516+02'00')

/CreationDate

(BRIRPB HOL-BUD sp. z o.o.)

/Author

-mark-