


PRZEKRÓJ NORMALNY

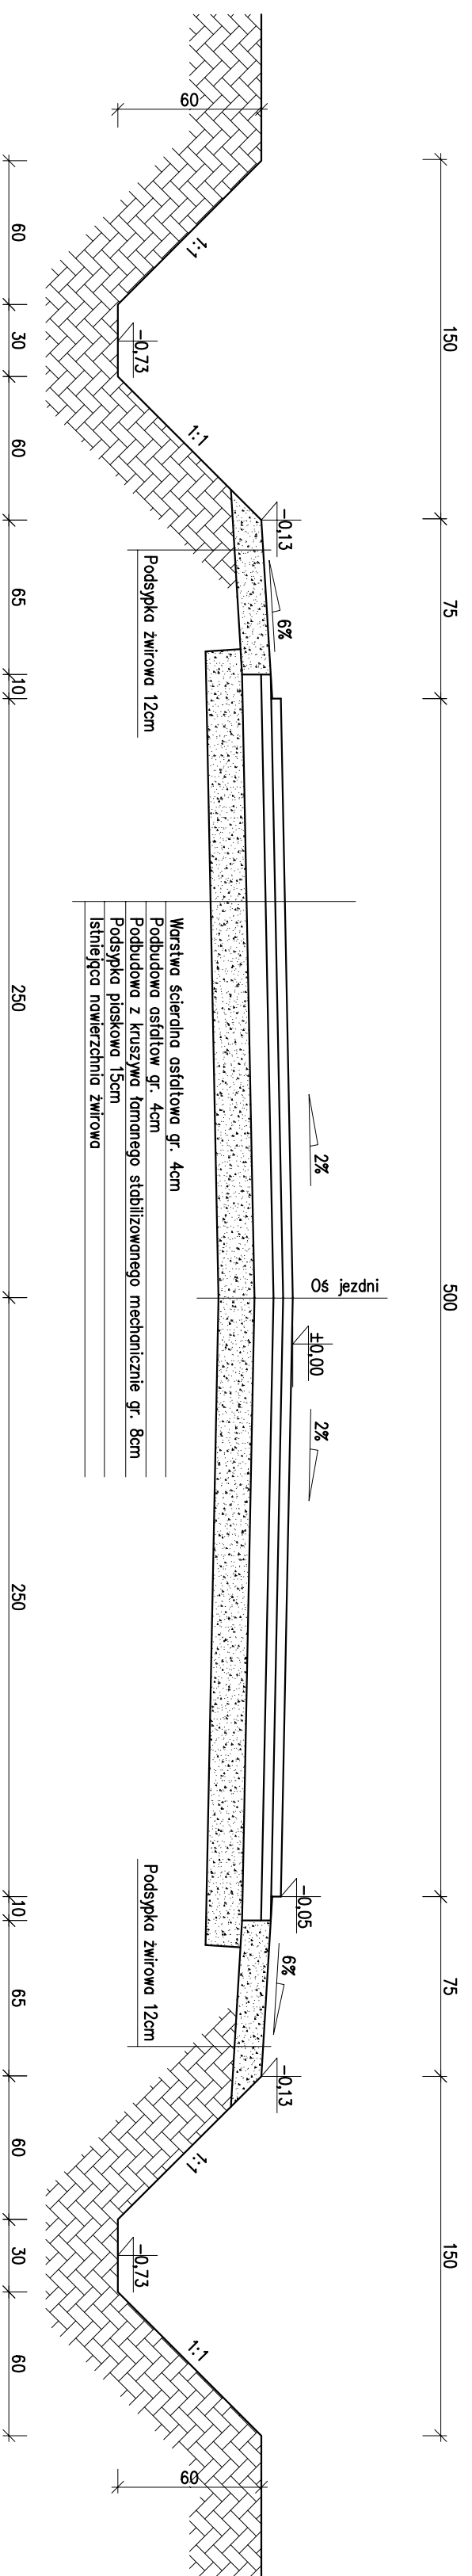

Nozwa obiektu

BUDOWA DRÓGI GMINNEJ
BRUDZENI MAŁY

Inwestor
GMINA BRUDZENI DUZY
09-414 Brudzen Duzy 1

Adres inwestycji
BRUDZEN MAŁY, DZ. EWID. NR
35/1, 39, 40, 41/1, 77, 98/3

Projektanci/ Podpis
mgr inż. Tomasz Reszkowski
upr. nr MAZ/0159/PWOK/03

Asystenci projektanta

inż. Tomasz Orzechowski

Temat rysunku

PRZEKRÓJ NORMALNY

Skala
1 : 25

Data
16 03 2009

Numer
D-23

ERROR: syntaxerror
OFFENDING COMMAND: --nostringval--

STACK:

/Title
()
/Subject
(D:20090408111609+02'00')
/ModDate
()
/Keywords
(PDFCreator Version 0.9.5)
/Creator
(D:20090408111609+02'00')
/CreationDate
(BRiRPB HOL-BUD sp. z o.o.)
/Author
-mark-