
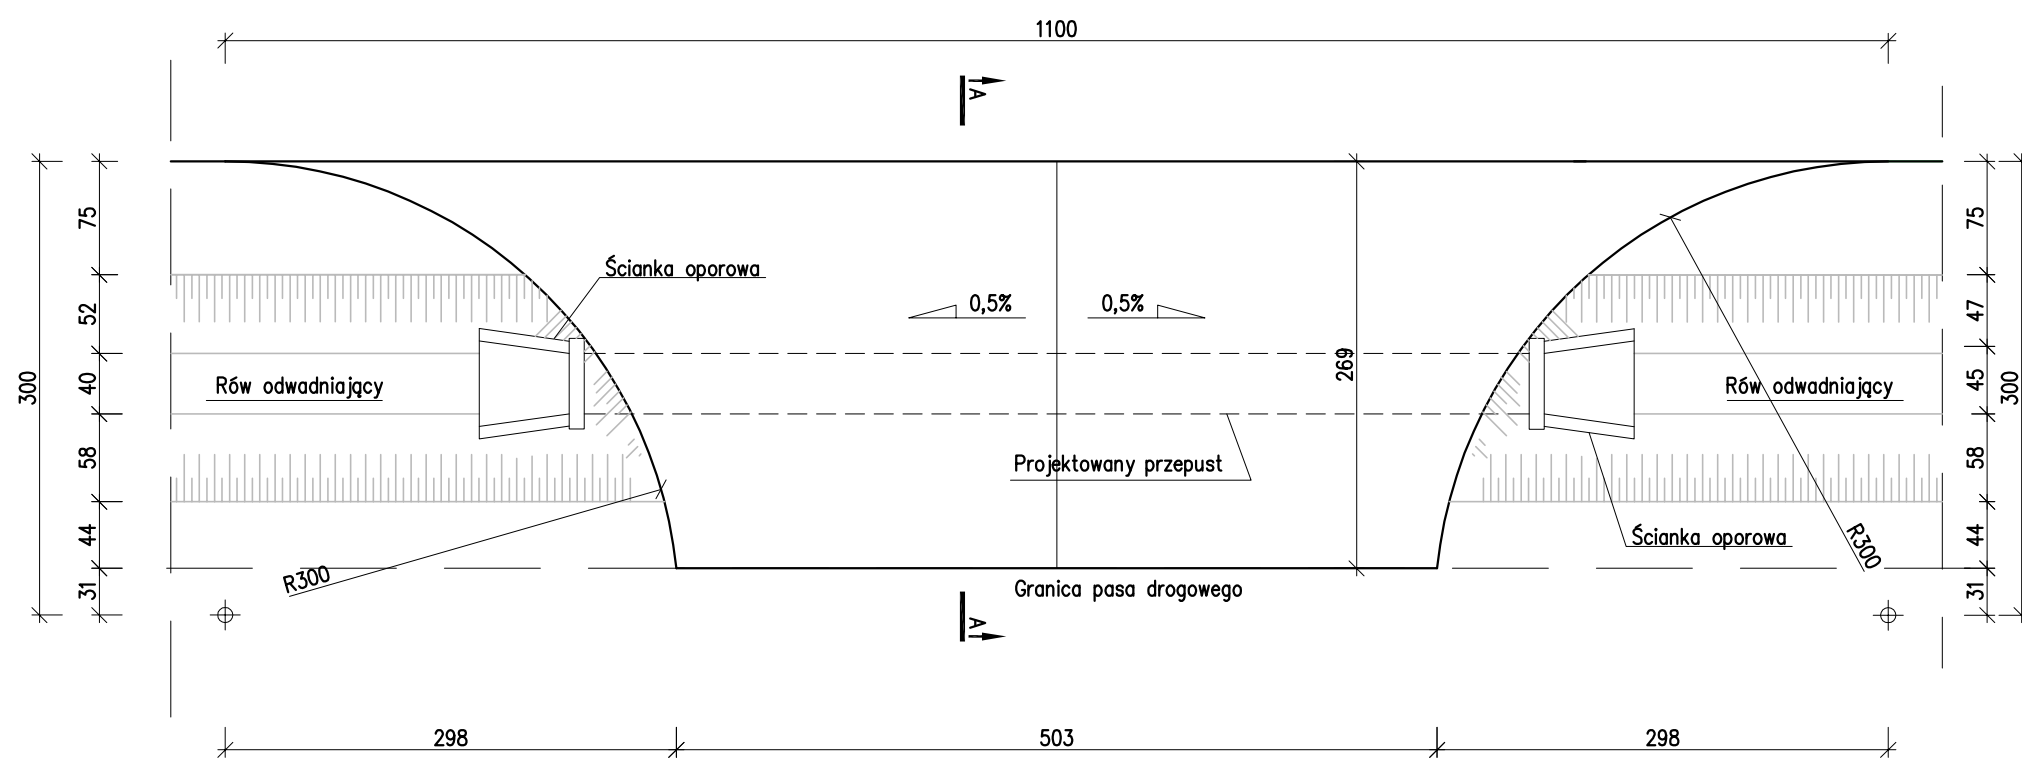


# ZJAZD TYP A

PRZEKRÓJ A - A  
Skala 1:25

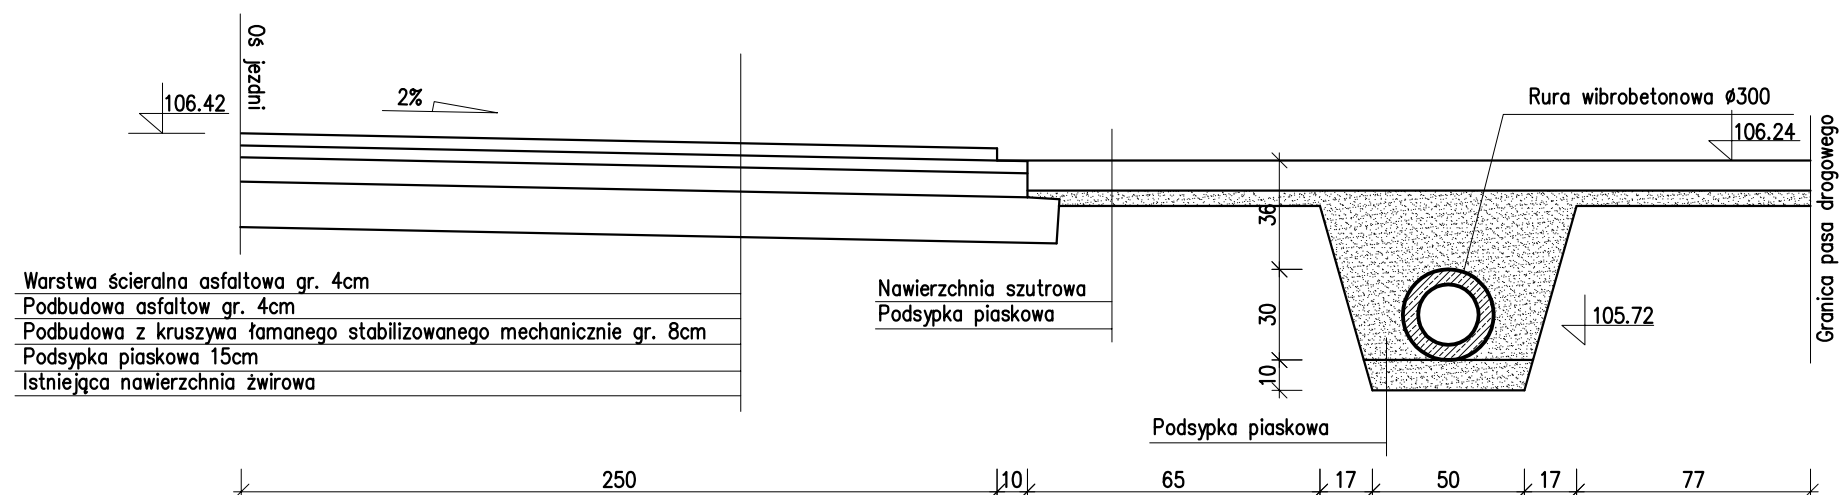

**IB** BIURO ROZWOJU I REALIZACJI  
PROJEKTÓW BUDOWLANYCH  
HOL-BUD sp. z o.o.  
Gostynin, ul. Płocka 44a, tel./fax. (24) 235 42 05

Nazwa obiektu

BUDOWA DROGI GMINNEJ  
BRUDZEŃ MAŁY

Inwestor

GMINA BRUDZEŃ DUŻY  
09-414 Brudzeń Duży 1

Adres inwestycji

BRUDZEŃ MAŁY, DZ. EWID. NR  
35/1, 39, 40, 41/1, 77, 98/3

Projektanci/Podpis

mgr inż. Tomasz Reszkowski  
upr. nr MAZ/0159/PWOK/03

Asystenci projektanta

inż. Tomasz Orzechowski

Temat rysunku

ZJAZD TYP A

Skala  
1 : 50

Data  
16 03 2009

Numer  
D-24