
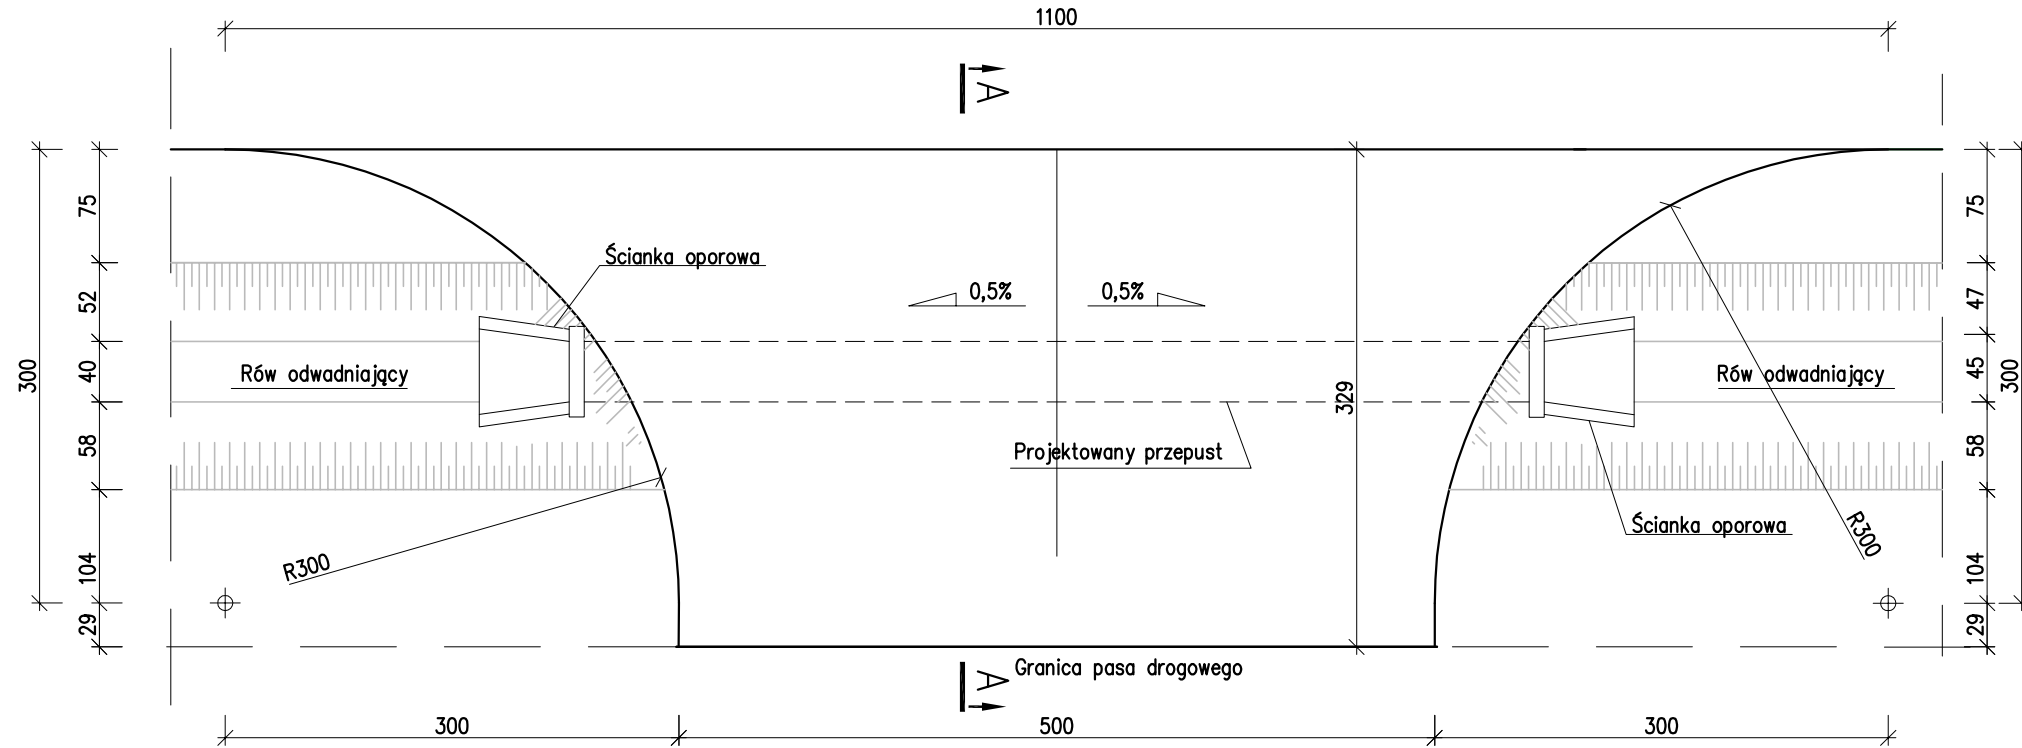


# ZJAZD TYP B

PRZEKRÓJ A - A

Skala 1:25

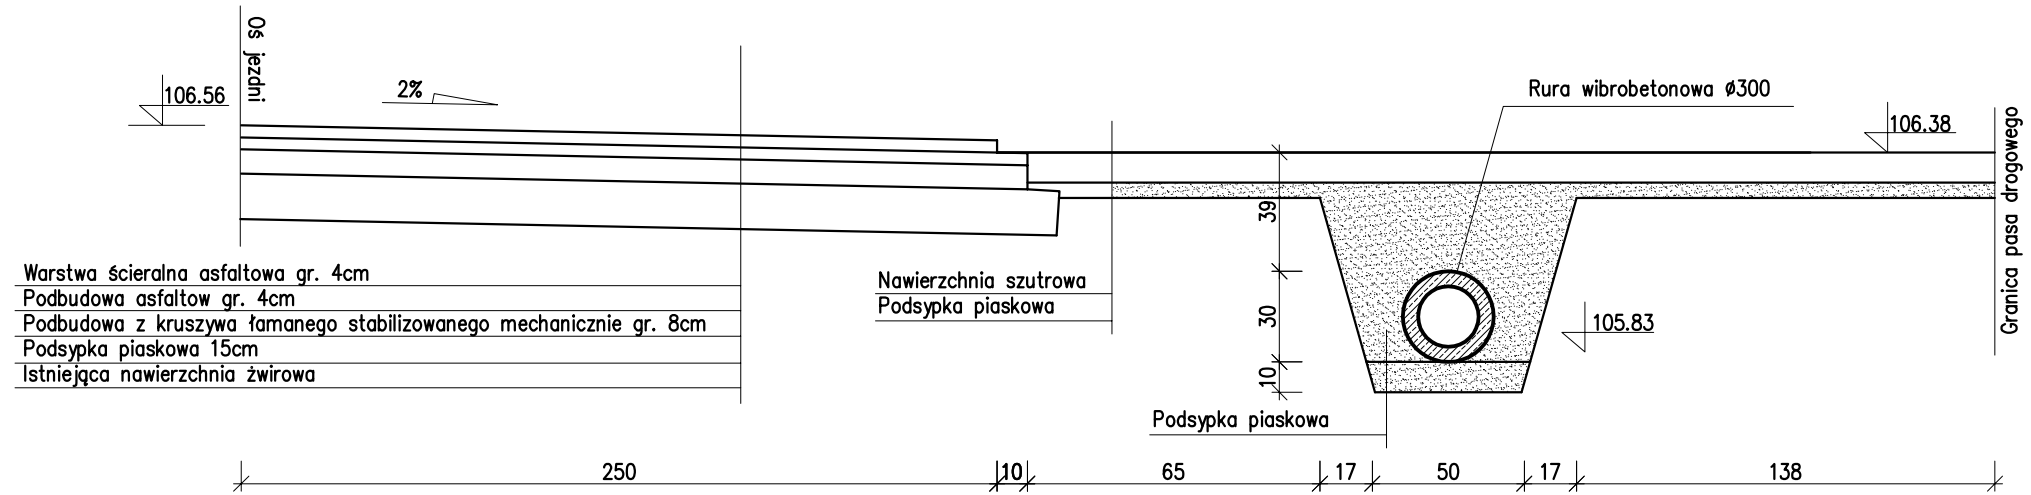

BIURO ROZWOJU I REALIZACJI  
 PROJEKTÓW BUDOWLANYCH  
 HOL-BUD sp. z o.o.  
 Gostynin, ul. Płocka 44a, tel./fax. (24) 235 42 05

Nazwa obiektu

BUDOWA DROGI GMINNEJ  
 BRUDZEŃ MAŁY

Inwestor

GMINA BRUDZEŃ DUŻY  
 09-414 Brudzeń Duży 1

Adres inwestycji

BRUDZEŃ MAŁY, DZ. EWID. NR  
 35/1, 39, 40, 41/1, 77, 98/3

Projektanci/Podpis

mgr inż. Tomasz Reszkowski  
 upr. nr MAZ/0159/PWOK/03

Asystenci projektanta

inż. Tomasz Orzechowski

Temat rysunku

ZJAZD TYP B

Skala

1 : 25

Data

16 03 2009

Numer

D-25