


MIEJSCOWY PLAN ZAGOSPODAROWANIA PRZESTRZENNEGO DLA DZIAŁKI NR EWID. 98/4 W MIEJSCOWOŚCI BĄDKOWO KOŚCIELNE

Załącznik Nr 1
do Uchwały Nr XXXI/246/21
Rady Gminy Brudzeń Duży
z dnia 14. września 2021r.

Wyrys ze Studium uwarunkowań i kierunków
zagospodarowania przestrzennego Brudzeń Duży

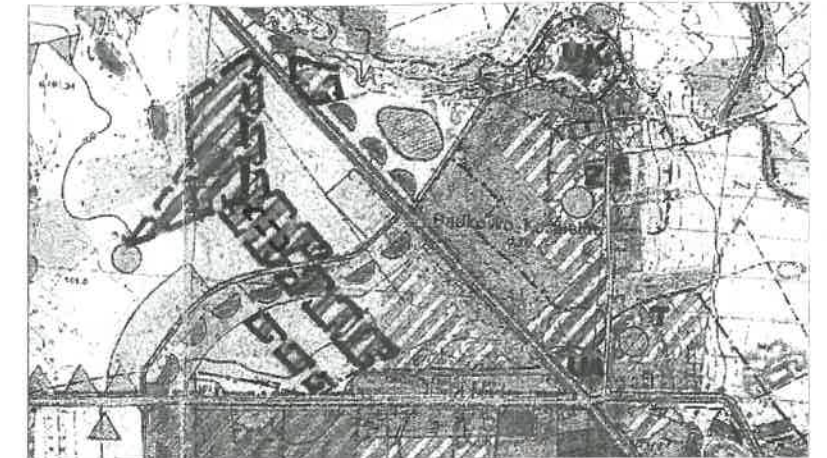

obszar objęty planem

TERENY WIELOFUNKCYJNE ZWIĄZANE Z MIESZKALNICTWEM

Przewodniczący Rady Gminy
Tadeusz Wojciech Borowski

Graficzne ustalenia planu:

granica obszaru objętego ustaleniami planu

linie rozgraniczające tereny o różnym przeznaczeniu i różnych zasadach zagospodarowania

nieprzekraczalne linie zabudowy

MN tereny zabudowy mieszkaniowej jednorodzinnej

KDW teren drogi wewnętrznej


Informacje:

orientacyjne linie rozgraniczające tereny o różnym przeznaczeniu

MN tereny zabudowy mieszkaniowej jednorodzinnej

KDW teren drogi wewnętrznej

stanowisko archeologiczne

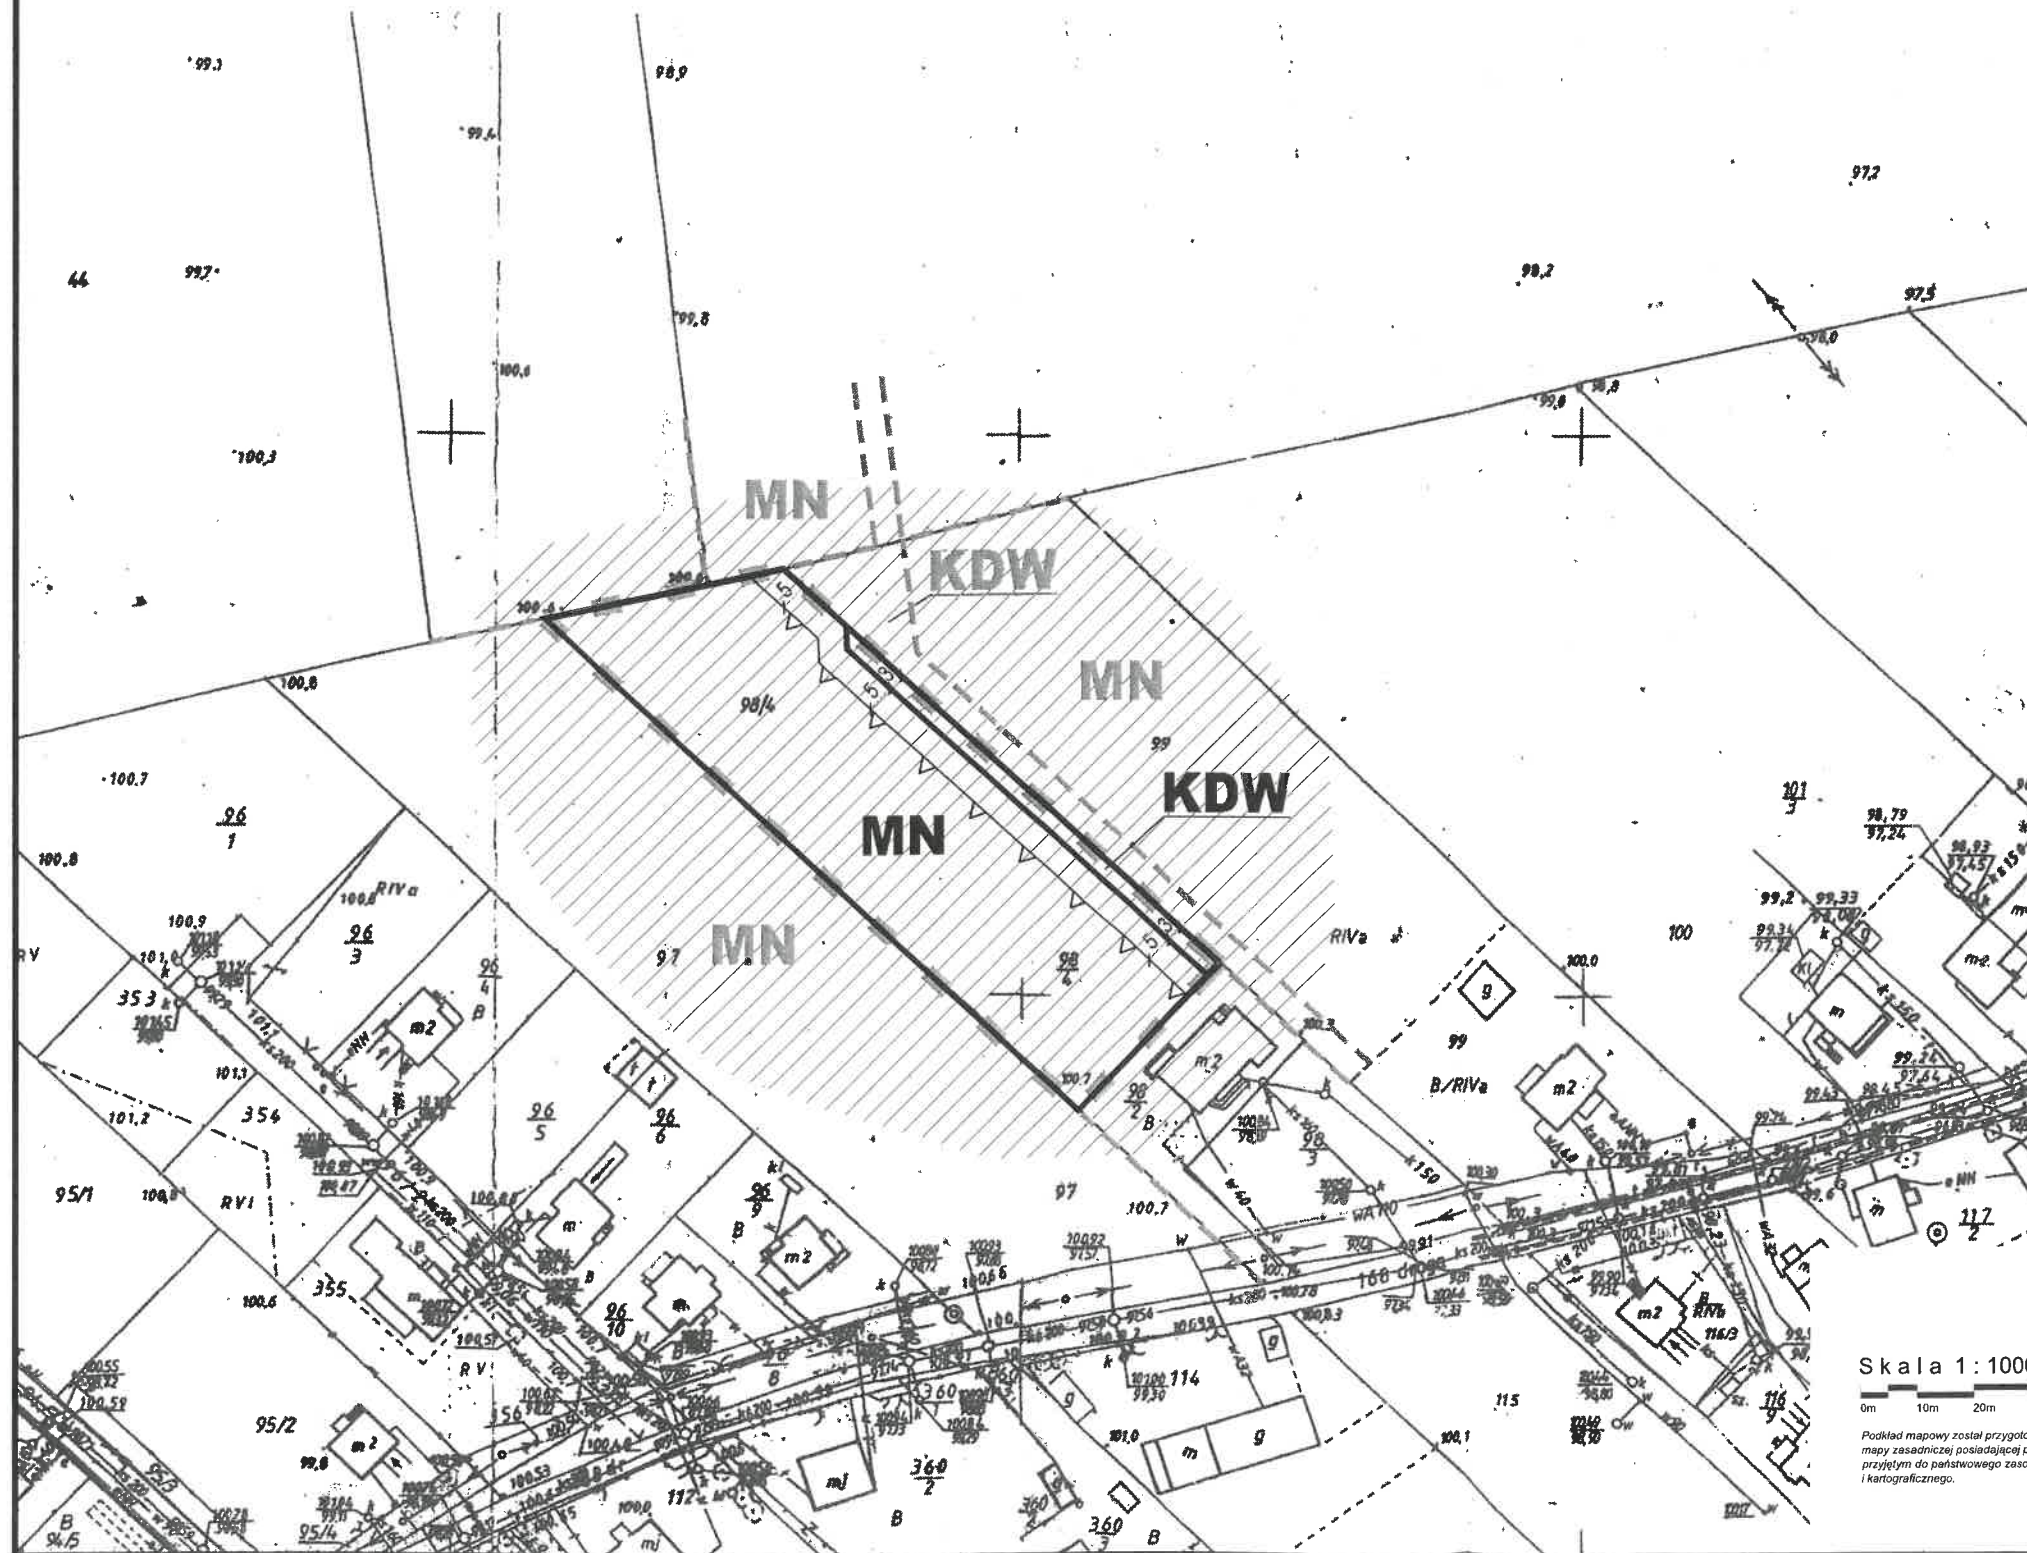

Skala 1:1000

0m 10m 20m 30m 40m



Podkład mapowy został przygotowany z wykorzystaniem urzędowej kopii mapy zasadniczej posiadającej poświadczenie zgodności z oryginałem przyjętym do państwowego zasobu geodezyjnego i kartograficznego.

MIEJSCOWY PLAN ZAGOSPODAROWANIA PRZESTRZENNEGO
DLA DZIAŁKI NR EWID. 98/4 W MIEJSCOWOŚCI
BĄDKOWO KOŚCIELNE

BUDOWLANE I URBANISTYCZNE USŁUGI PROJEKTOWE
mgr inż. ALICJA PEJTA-JAWORSKA
opracowania planistyczne, projekty inżyniersko-techniczne, ekspertyzy z zakresu ochrony środowiska

08-400 Plock, ul. Kazimierza Wielkiego 37-85 kom. 504768500 e-mail: a.jaworska@wp.pl

Główny projektant: mgr inż. Alicja Pejta-Jaworska
Uprawnienia urbanistyczne Nr 1500