


wyrys ze Studium uwarunkowań i kierunków zagospodarowania przestrzennego gminy Brudzeń Duży

MIEJSCOWY PLAN ZAGOSPODAROWANIA PRZESTRZENNEGO TERENÓW DZIAŁKI NR EW. 134/6 W MIEJSCOWOŚCI BĄDKOWO KOŚCIELNE - PROJEKT -

Fragment mapy zasadniczej Skala 1:1000
Obręb ewid. Bądkowo Kościelne
Gmina Brudzeń Duży
Powiat Płocki

Załącznik Nr 1 do Uchwały Nr..... Rady Gminy Brudzeń Duży z dnia.....


Poświadczam się zgodność niniejszej kopii z treścią materiału planowego zasobu geodezyjnego i kartograficznego	
Organ prowadzący planowy zasób geodezyjny i kartograficzny	STAROSTA PŁOCKI
Nazwa materiału zasobu	Ulp. p. zasadniczo
Identyfikator ewidencyjny materiału zasobu	P.14 251 423 184
Data wykonania kopii	25.01.2017
Imię, nazwisko i podpis osoby reprezentującej organ	6642 376 2017 Wł. Starzyński Wydział Geodezji i Kartografii

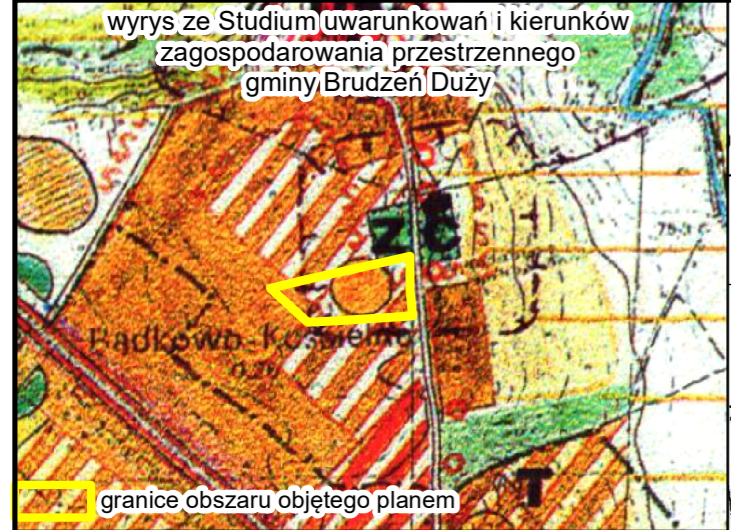

granice obszaru objętego planem

KIERUNKI ZAGOSPODAROWANIA PRZESTRZENNEGO

- STREFA ZACHOWANIA I OCHRONA WARTOŚCI ŚRODOWISKA PRZYRODNICZEGO I KULTUR
OCHRONA PRZED EKSPANSJĄ GOSPODARCZĄ I URBANISTYCZNĄ
- GRANICA OTULINY BRUDZENSKIEGO PARKU KRAJOBRAZOWEGO
 - OBSZARY STANOWISK ARCHEOLOGICZNYCH
 - GRANICE HISTORYCZNYCH URŁADÓW PRZESTRZENNYCH, W TYM STREFY OCHRONY KRAJOBRAZU KULTUROWEGO
- KIERUNKI URBANIZACJI - TERENY POTENCJALNEGO ROZWOJU WG DOMINUJĄCEJ FUNKCJI
- TERENY WIELOFUNKCYJNE ZWIĄZANE Z MIESZKALNICTWEM
 - TERENY DLA KTÓRYCH NALEŻY SPORZĄDZIĆ MPZP ZE WZGLĘDU NA LOKALNE UWARUNKOWANIA

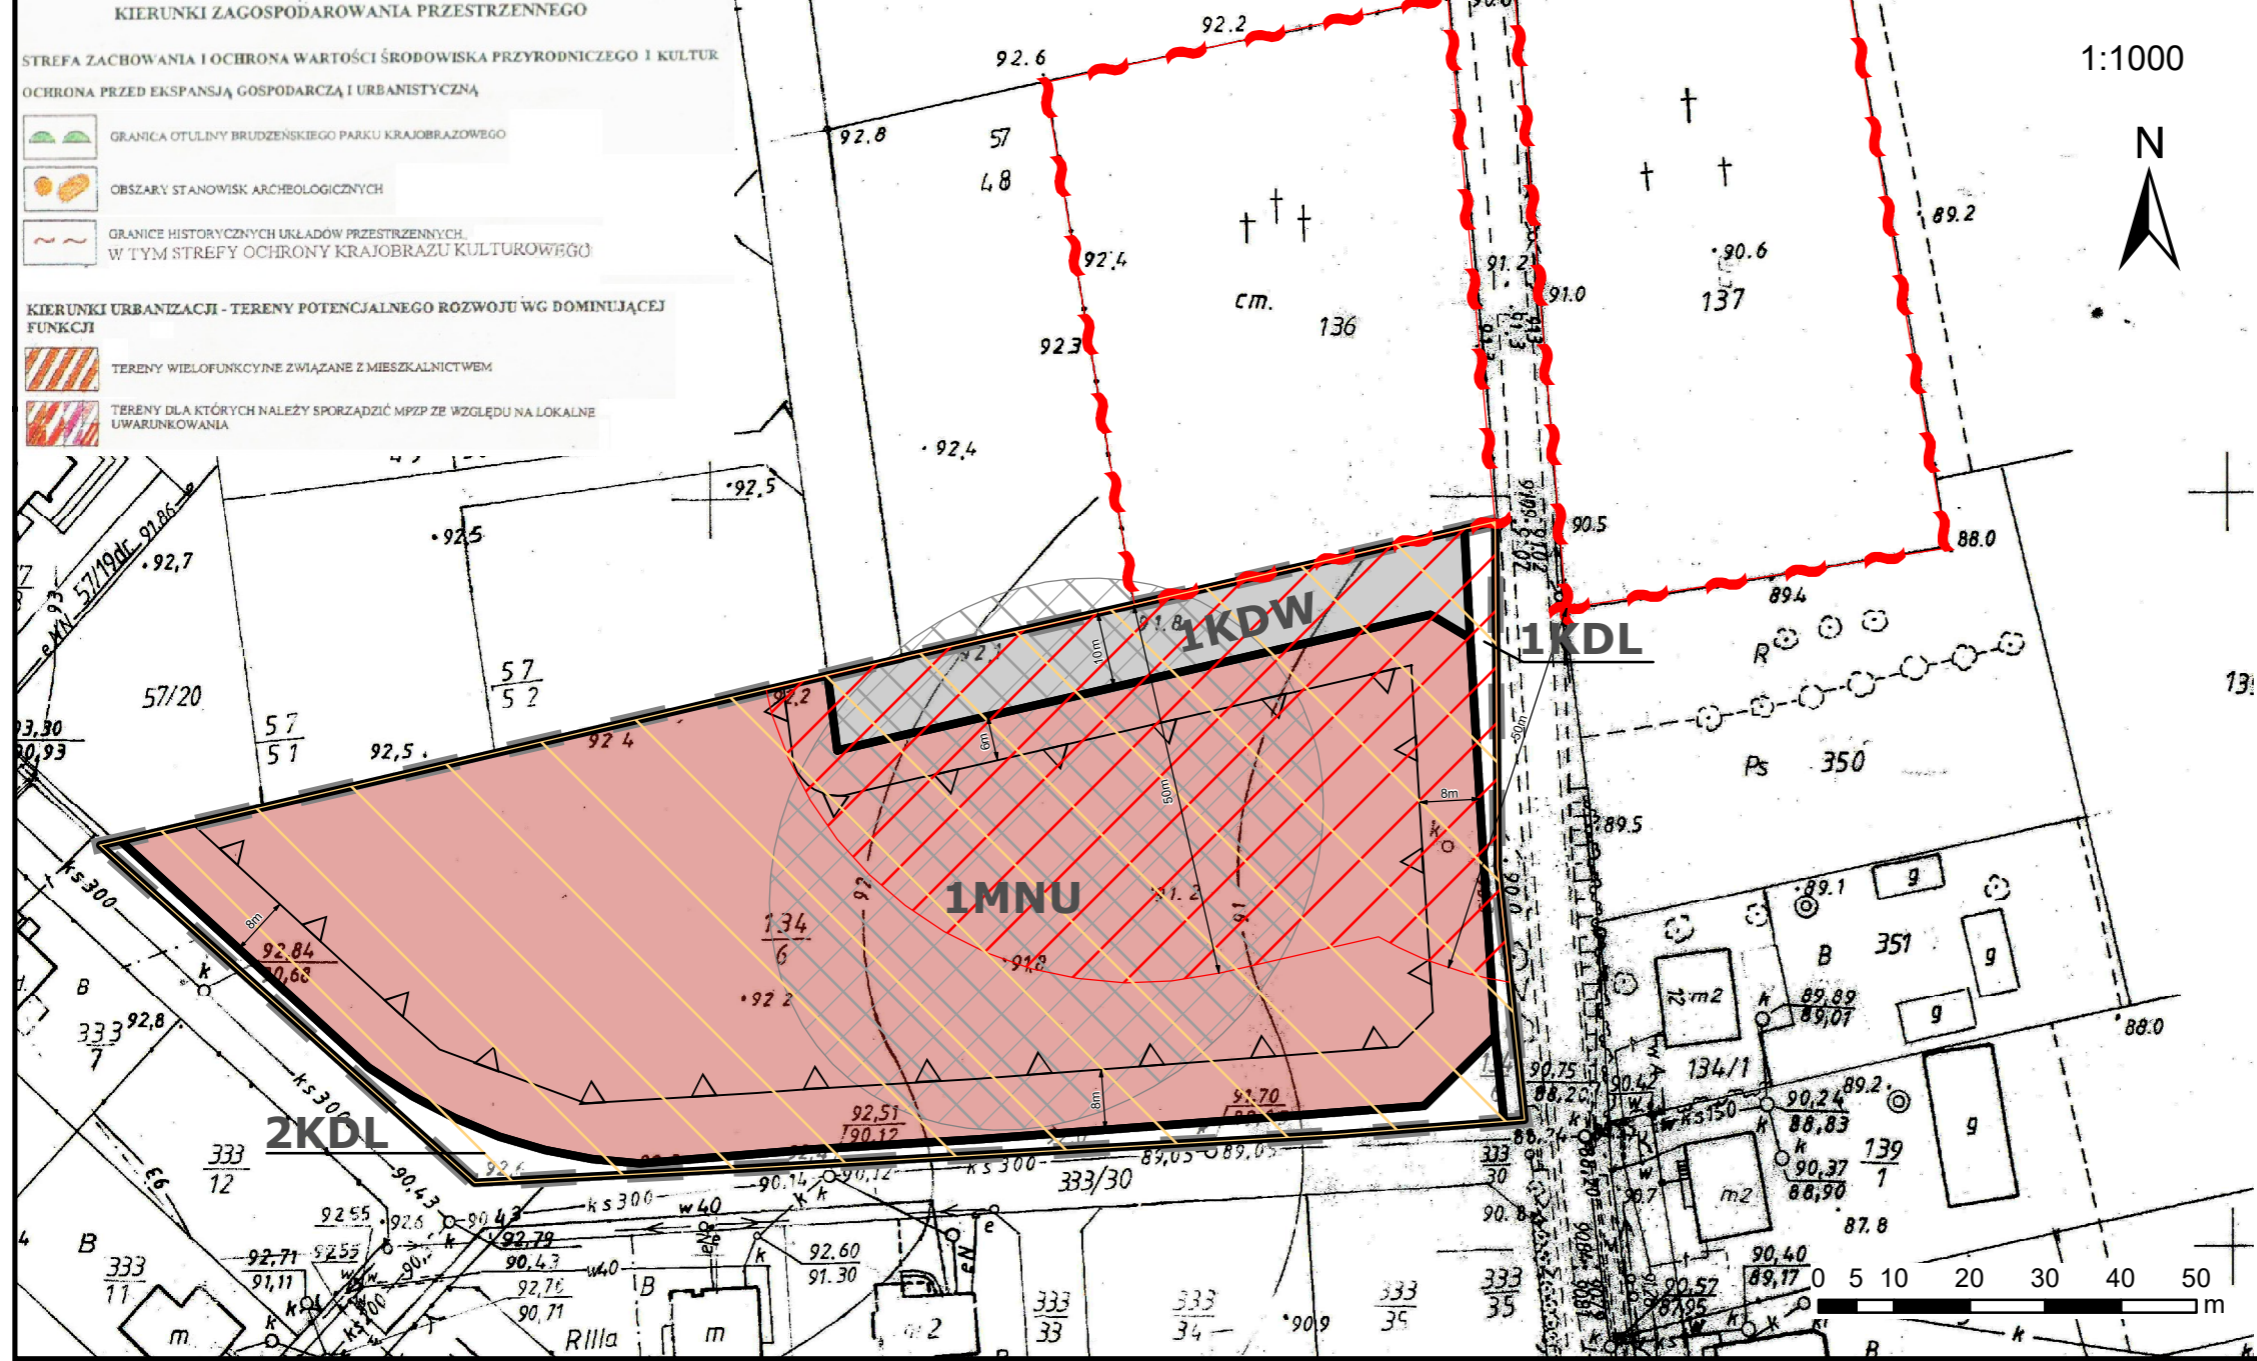

1:1000



GRAFICZNE USTALENIA PLANU

- granica obszaru objętego planem
- linie rozgraniczające tereny o różnym przeznaczeniu lub różnych zasadach zagospodarowania
- nieprzekraczalne linie zabudowy
- MNU** teren zabudowy mieszkaniowej jednorodzinnej i usługowej
- KDL** tereny dróg publicznych
- KDW** teren drogi wewnętrznej
- 8m wymiarowanie

OZNACZENIA INFORMACYJNE

- granica cmentarza
- strefa ochrony sanitarnej 50m od cmentarza
- strefa ochrony sanitarnej 150m od cmentarza
- stanowisko archeologiczne

