


# MIEJSCOWY PLAN ZAGOSPODAROWANIA PRZESTRZENNEGO DLA DZIAŁKI NR EW. 23 W MIEJSCOWOŚCI MURZYNOWO 1:1000

Załącznik Nr1  
do Uchwały Nr  
Rady Gminy Brudzeń Duży  
z dnia

## WYRYS ZE STUDYUM UWARUNKOWAŃ I KIERUNKÓW ZAGOSPODAROWANIA PRZESTRZENNEGO GMINY BRUDZEŃ DUŻY

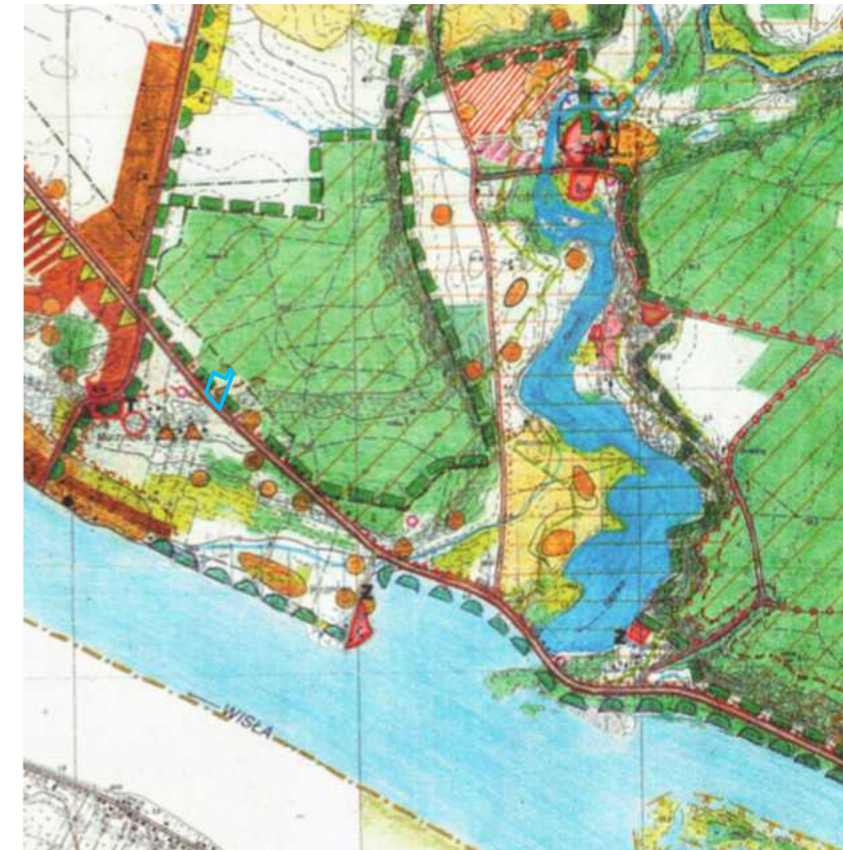


granica obszaru objętego planem tereny upraw rolnych pozostałe

**Brudzeński Park Krajobrazowy**

- granica Parku
- granica otuliny Parku
- obszar objęty planem



rysunek planu wykonano z wykorzystaniem mapy zasadniczej (w postaci rastrowej i wektorowej) oraz zbioru danych z bazy EGiB pochodzących z państwowego zasobu geodezyjnego i kartograficznego udostępnionych przez Starostę Płockiego układ współrzędnych PL-2000 (strefa 7)

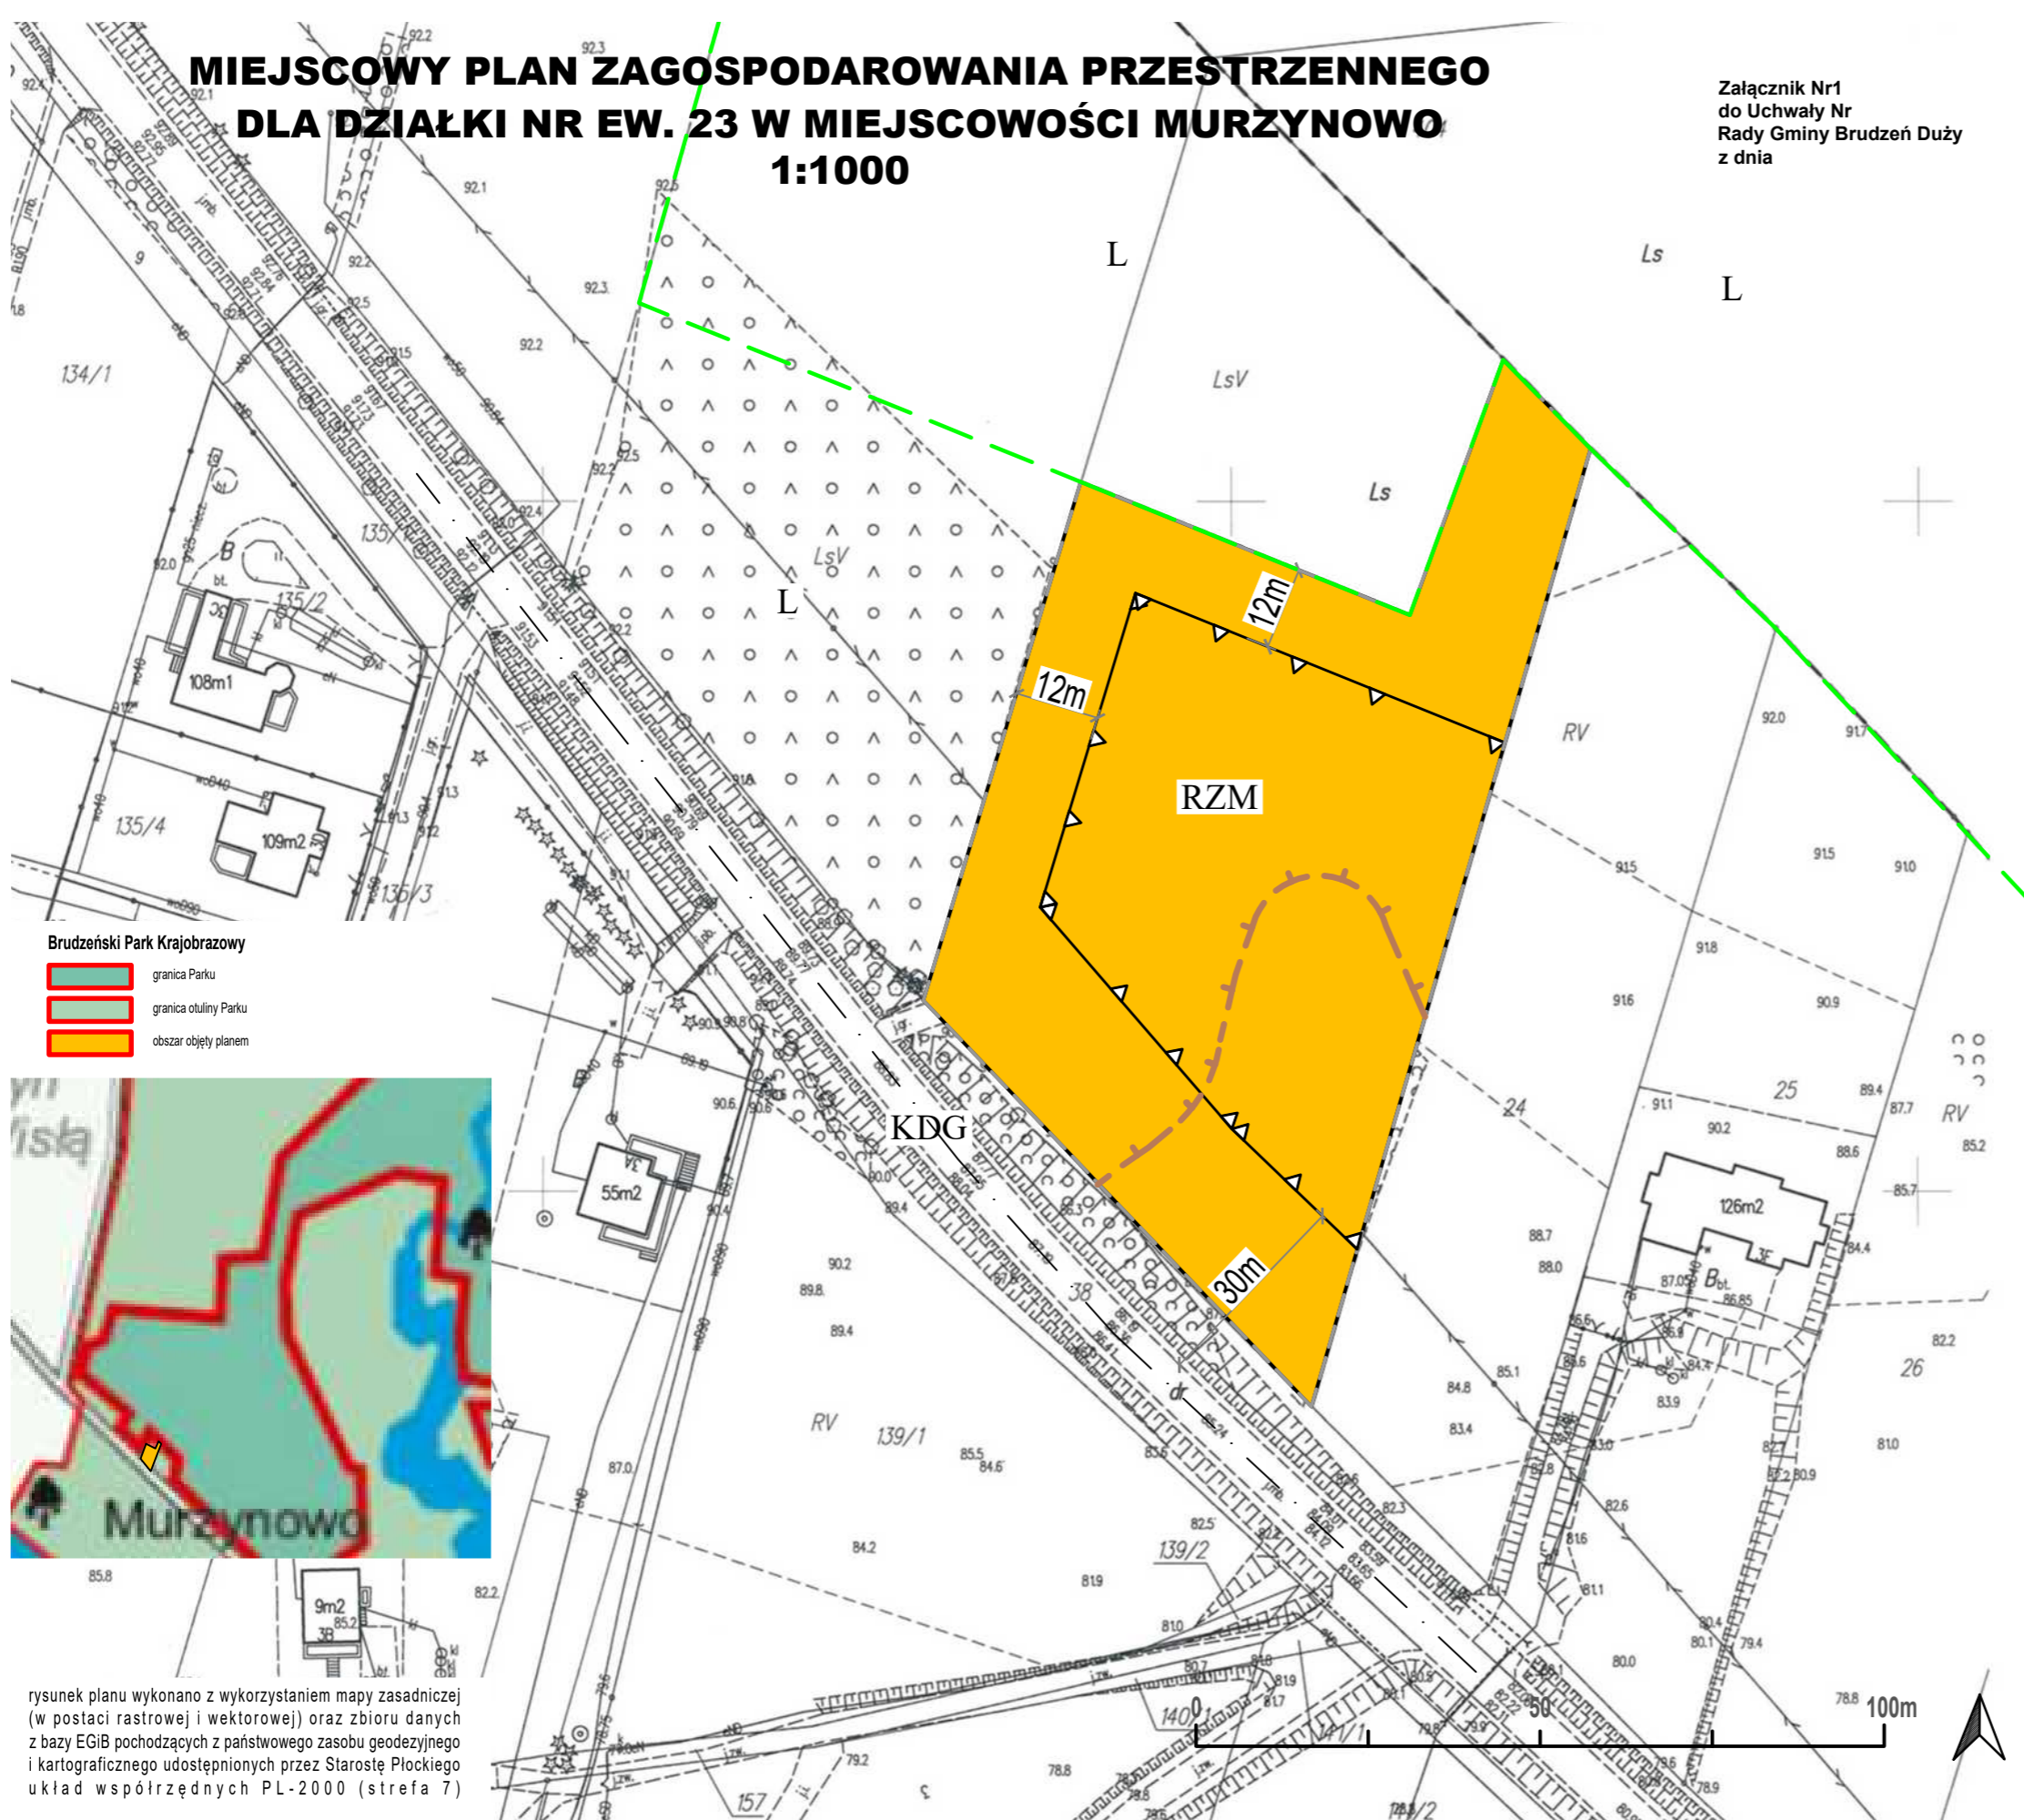

### GRAFICZNE USTALENIA PLANU

- granica obszaru objętego planem
  - linie rozgraniczające tereny o różnym przeznaczeniu i różnych zasadach zagospodarowania
  - wymiarowanie długości
  - nieprzekraczalne linie zabudowy
  - teren zabudowy zagrodowej
- INFORMACJE**
- teren drogi głównej
  - teren lasu
  - granica Brudzeńskiego Parku Krajobrazowego
  - granica terenu zagrożonego osuwaniem się mas ziemnych - nr 1944

MIEJSCOWY PLAN ZAGOSPODAROWANIA PRZESTRZENNEGO  
DLA CZĘŚCI DZIAŁKI NR EW.23 W MIEJSCOWOŚCI MURZYNOWO

**IWONA WIERZBICKA**  
INSTYTUT PLANOWANIA MIEJSKIEGO  
PRACOWNIA ARCHYTEKTONICZNA

09-410 Płock ul. Monte Cassino 40 kom. 507 415 901 ipmarchitektka@gmail.com

Główny projektant: mgr inż. arch. Iwona Wierzbicka  
uprawnienia nr MA/077/2015