

Rozpowieszczenie i wyprowadzenie, oraz 88 arkuszy w celu rozpowszechnienia i wprowadzenia do użytku. Wynagrodzenie za wydanie oświadczenia o tym, że mapy zostały wykonane zgodnie z art. 17 ustawy z dnia 17 maja 1989r. - Prawo geodezyjne i kartograficzne (t.j. Dz. U. z 1990r. Nr 100, poz. 1086, z późn. zmianami).

MIJSCOWY PLAN ZAGOSPODAROWANIA PRZESTRZENNEGO MIJSCOWOŚCI KARWOSIEKI NOSKOWICE - DZIAŁKA NR EWID. 27/1


Załącznik Nr 1
do Uchwały Nr
Rady Gminy Brudzeń Duży
z dnia

Skala 1:1000

106
1. Wykonanie mapy zabudowlanej
2. Skala 1:1000
3. Wzrost kosztów...
4. Główna...
5. Pomiar...
6. ...

STW PŁOCKI
Ośrodek Dokumentacji Geodezyjno-Kartograficznej przy
Starostwie Powiatowym w Plocku, 09-400 Plock, ul. Bielska 59
Prowadząca się zgodność niniejszej mapy z oryginałem
przejętym do państwowego zasobu geodezyjnego
i kartograficznego w dniu
i zewidencjonowanym pod nr
Niniejsza mapa nie może służyć do celów
projektowych.

Plac Kad. 22.09.08
Z up. S. KARWOSI
Stary Głodek
Stary Głodek
Stary Głodek

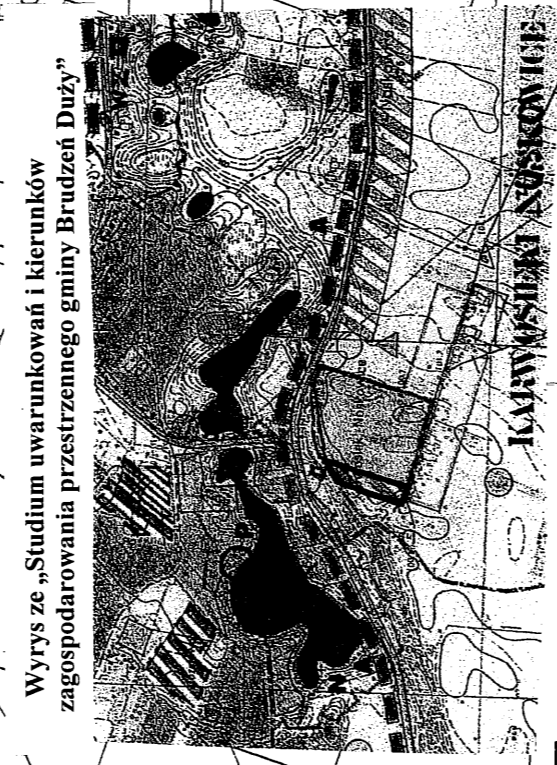

Wyrwyse „Studium uwarunkowań i kierunków zagospodarowania przestrzennego gminy Brudzeń Duży”

MN
KDW
Z
KDL

— granica terenu objętego planem
— kierunki urbanizacji — tereny wielofunkcyjne związane z mieszkalnictwem

Legenda

- granica terenu objętego planem
- linie rozgraniczające tereny o różnym przeznaczeniu
- nieprzekraczalna linie zabudowy
- linia podziału działek — zasada
- linia ogrodzenia
- tereny zabudowy mieszkaniowej jednorodzinnej
- zielenie nieurządzone
- tereny dróg publicznych o funkcji ulicy lokalnej
- tereny dróg wewnętrznych

mgr inż. Alicja Pejta-Jaworska
upr. urbanistyczne nr 1500
Okręgowa Izba Urbanistów
z siedzibą w Warszawie WA - 154

Alicja Pejta