


Załącznik do Uchwały Nr XLIV/295/14v
 Rady Gminy w Brudzeniu Dużym
 z dnia 21. października 2014r.

PRZEWODNICZĄCY RADY
 Eugeniusz Kaim

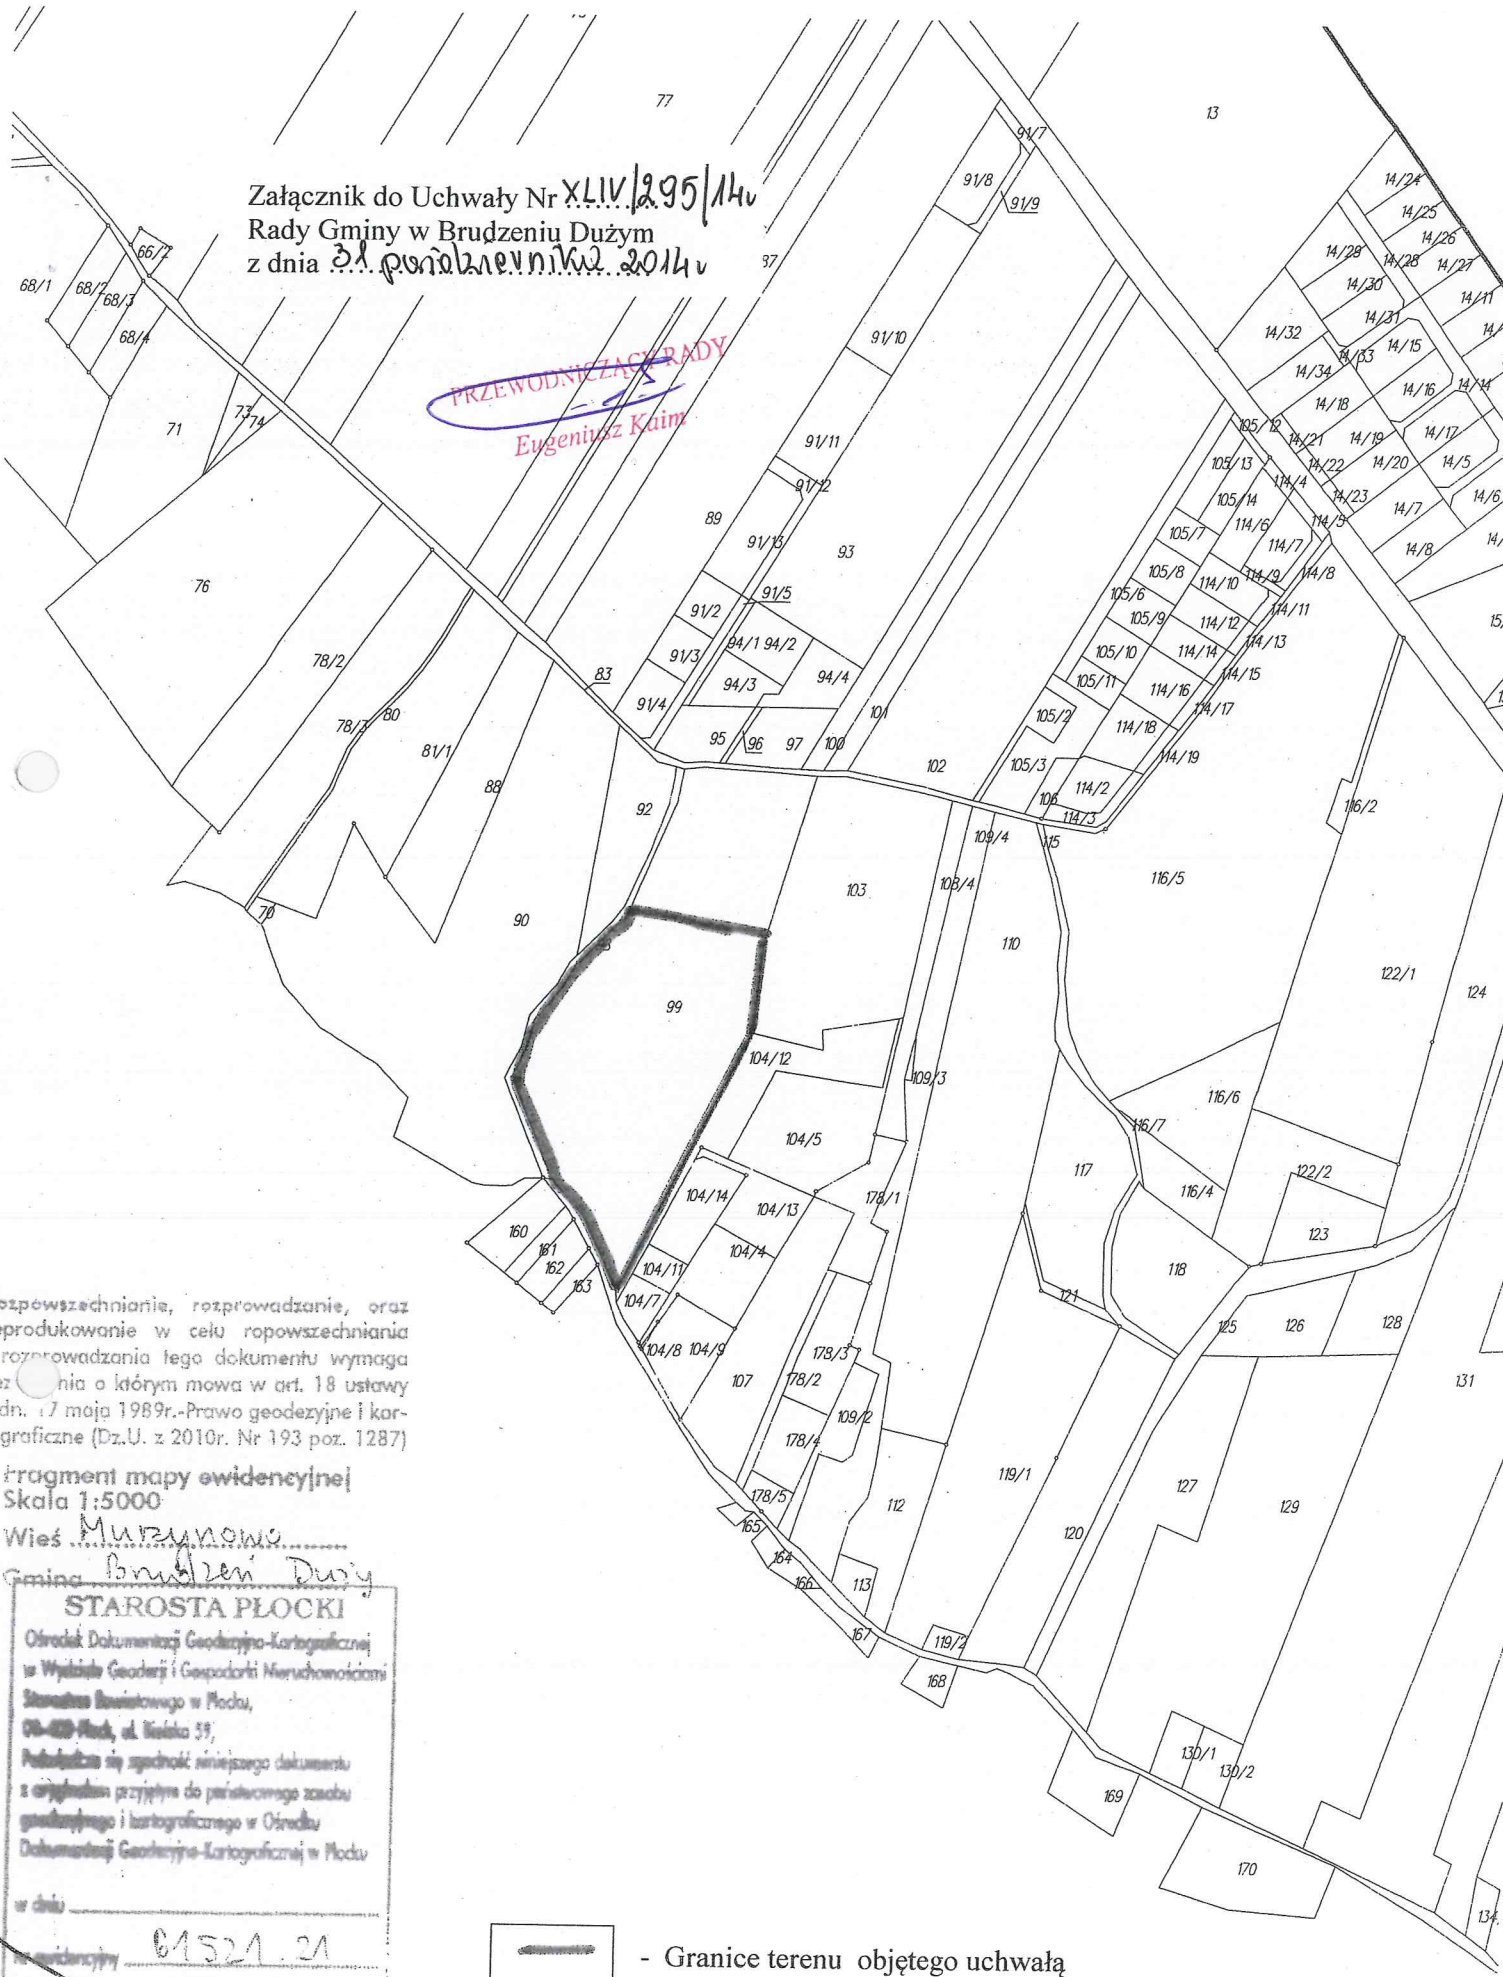


Rozpowszechnianie, rozprowadzanie, oraz reprodukcowanie w celu rozpowszechniania i rozprowadzania tego dokumentu wymaga zezwolenia o którym mowa w art. 18 ustawy z dn. 17 maja 1989r.-Prawo geodezyjne i kartograficzne (Dz.U. z 2010r. Nr 193 poz. 1287)

Fragment mapy ewidencyjnej
 Skala 1:5000

Wież Murzynowa
 Gmina Brudzeń Duży

STAROSTA PŁOCKI
 Ośrodek Dokumentacji Geodezyjno-Kartograficznej
 w Wydziale Geodezji i Gospodarki Mieszkaniowej
 Starostwa Powiatowego w Płocku,
 08-400-Płock, ul. Kościelna 37,
 Podpisz się zgodnie z niniejszym dokumentem
 z wyjątkiem przyjęcia do permanentnego zasobu
 geodezyjnego i kartograficznego w Ośrodku
 Dokumentacji Geodezyjno-Kartograficznej w Płocku

w dniu
 10.10.2014
 01521.21
 10.10.2014
 D2-8250/14
 3 up 3

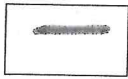 - Granice terenu objętego uchwałą

Marzenna Dorota Chydzewska
 Inspektor w Wydziale Geodezji
 i Gospodarki Mieszkaniowej