


MIEJSCOWY PLAN ZAGOSPODAROWANIA PRZESTRZENNEGO DLA CZĘŚCI DZIAŁKI NR EW. 22 W MIEJSCOWOŚCI MURZYNOWO

Załącznik Nr 1
do Uchwały Nr
Rady Gminy Brudzeń Duży
z dnia

1:1000



granice obszaru objętego planem tereny upraw rolnych pozostałe

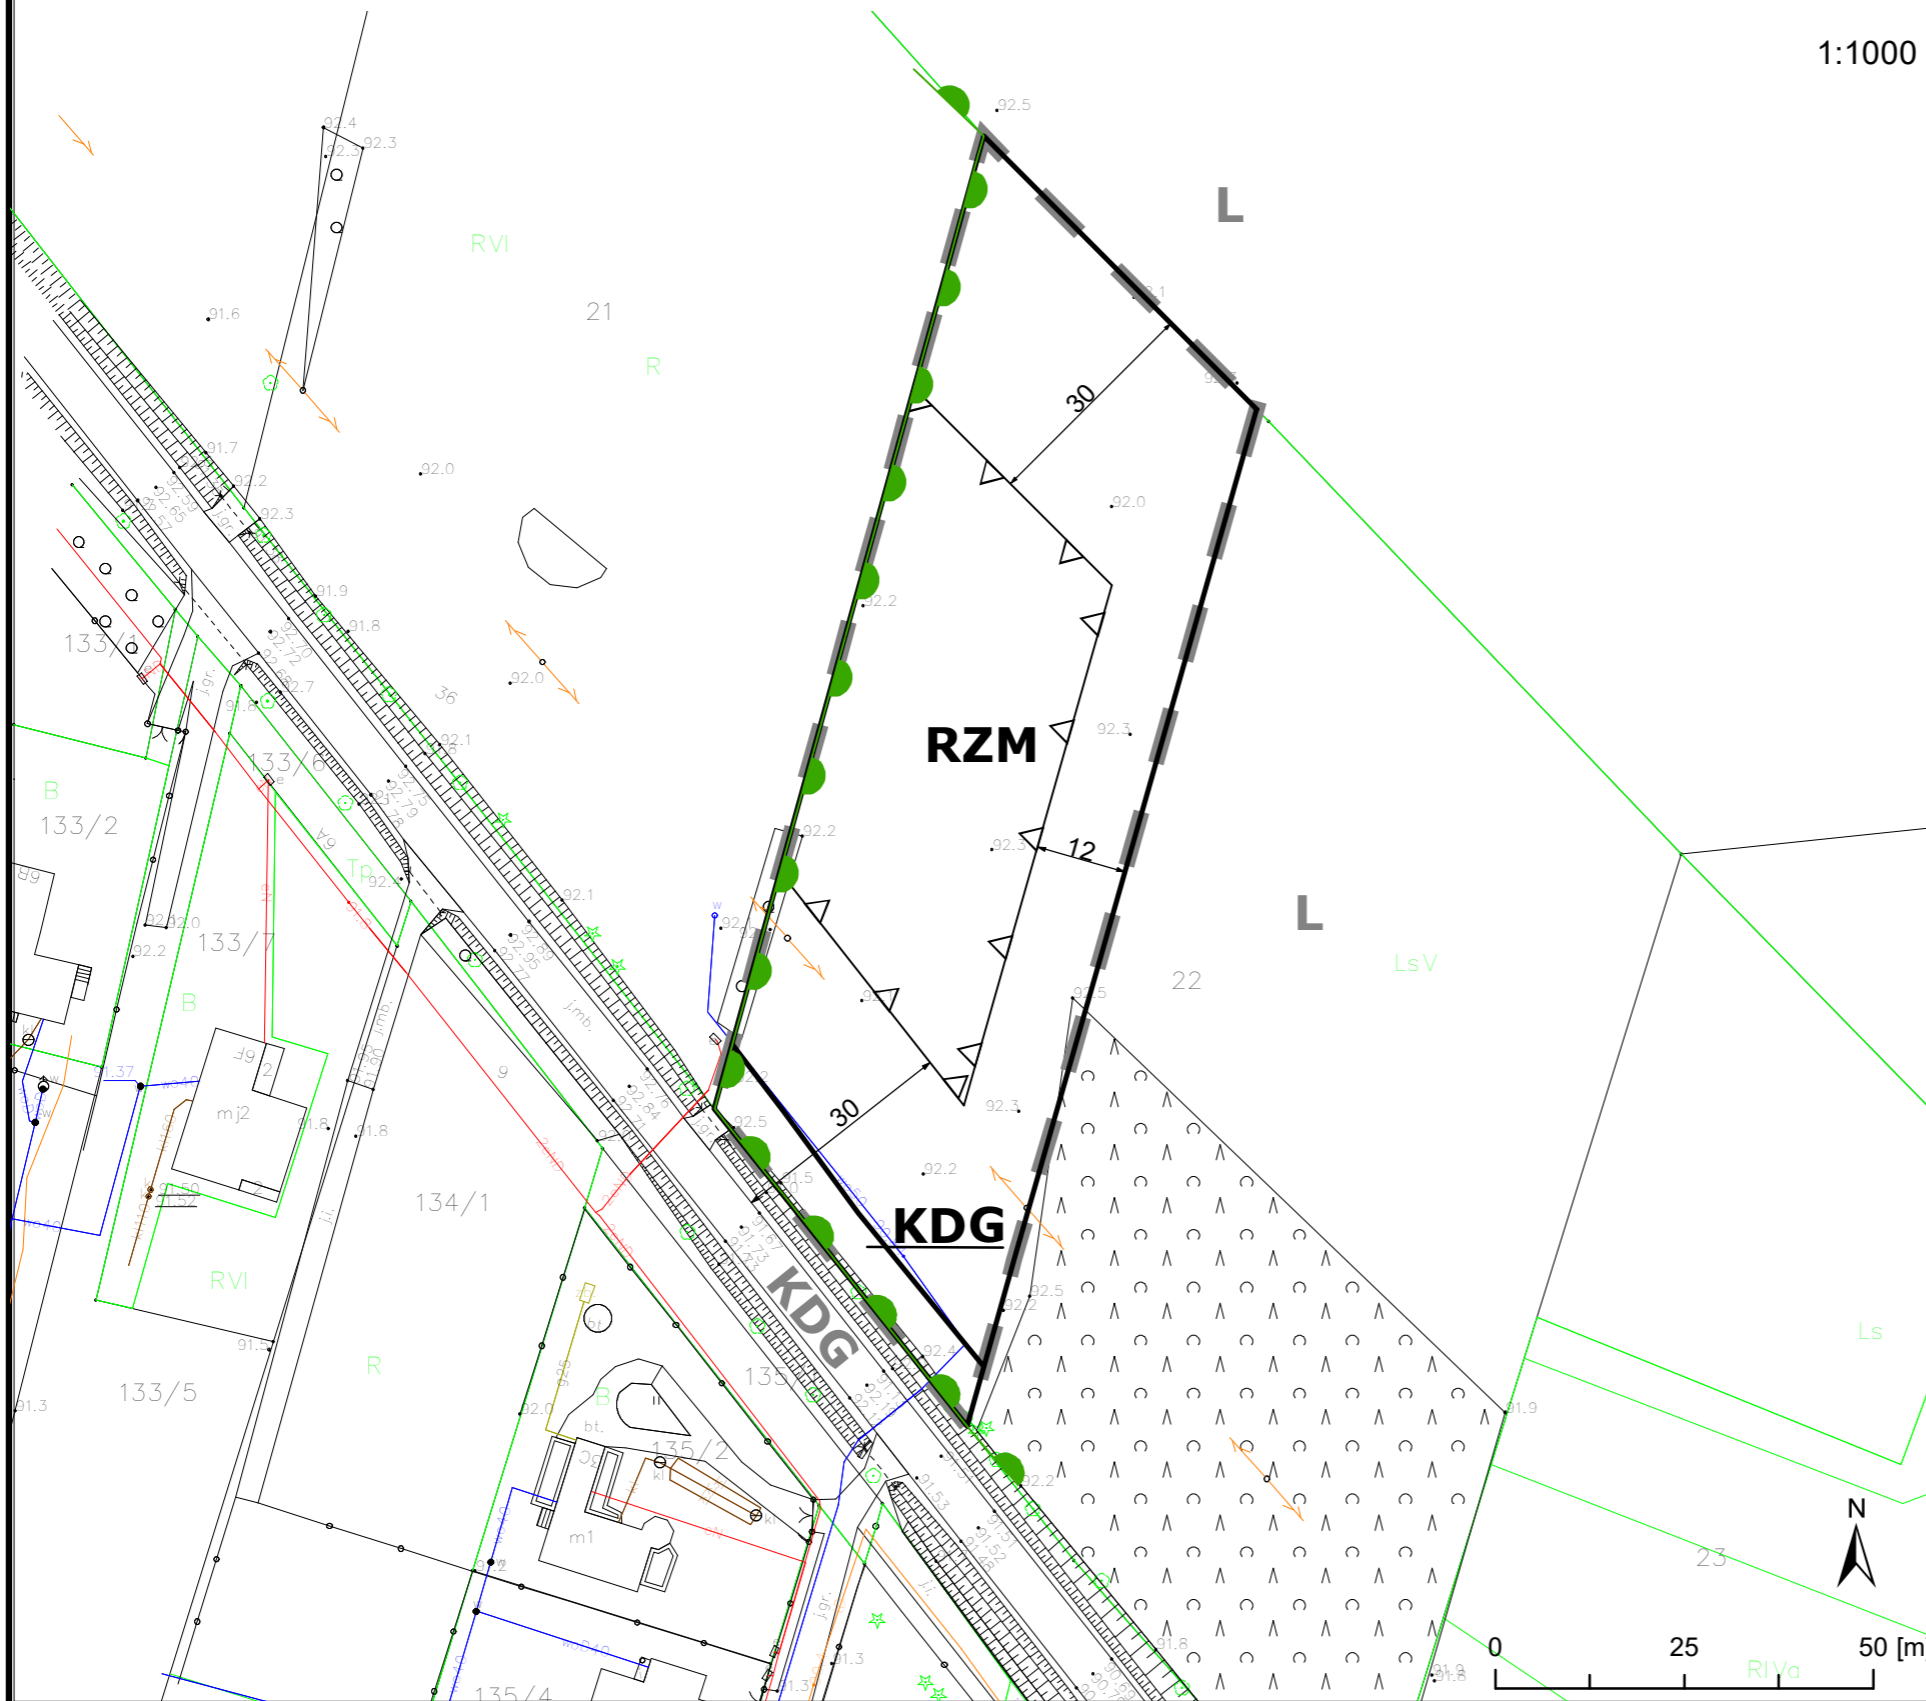

Graficzne ustalenia planu

- granica obszaru objętego ustaleniami planu
- linie rozgraniczające tereny o różnym przeznaczeniu i różnych zasadach zagospodarowania
- nieprzekraczalne linie zabudowy
- RZM** teren zabudowy zagrodowej
- KDG** teren komunikacji drogowej publicznej - drogi głównej
- wymiarowane odległości

Informacje

- KDG** teren komunikacji drogowej publicznej - drogi głównej
- L** teren lasu
- granica Brudzeńskiego Parku Krajobrazowego

MIEJSCOWY PLAN ZAGOSPODAROWANIA PRZESTRZENNEGO DLA CZĘŚCI DZIAŁKI NR EW. 22 W MIEJSCOWOŚCI MURZYNOWO	
BUDOWLANE I URBANISTYCZNE USŁUGI PROJEKTOWE mgr inż. ALICJA PEJTA – JAWORSKA <small>opracowania planistyczne, projekty infrastruktury technicznej, ekspertyzy z zakresu ochrony środowiska</small>	
<small>09-400 Plock, ul. Kazimierza Wielkiego 37/93 kom. 504766500 e-mail: apjaworska@wp.pl</small>	
Główny projektant: mgr inż. Alicja Pejta – Jaworska Uprawnienia urbanistyczne Nr 1500	