



Miejscowy plan zagospodarowania przestrzennego dla działki nr ewid. 21 w miejscowości Murzynowo

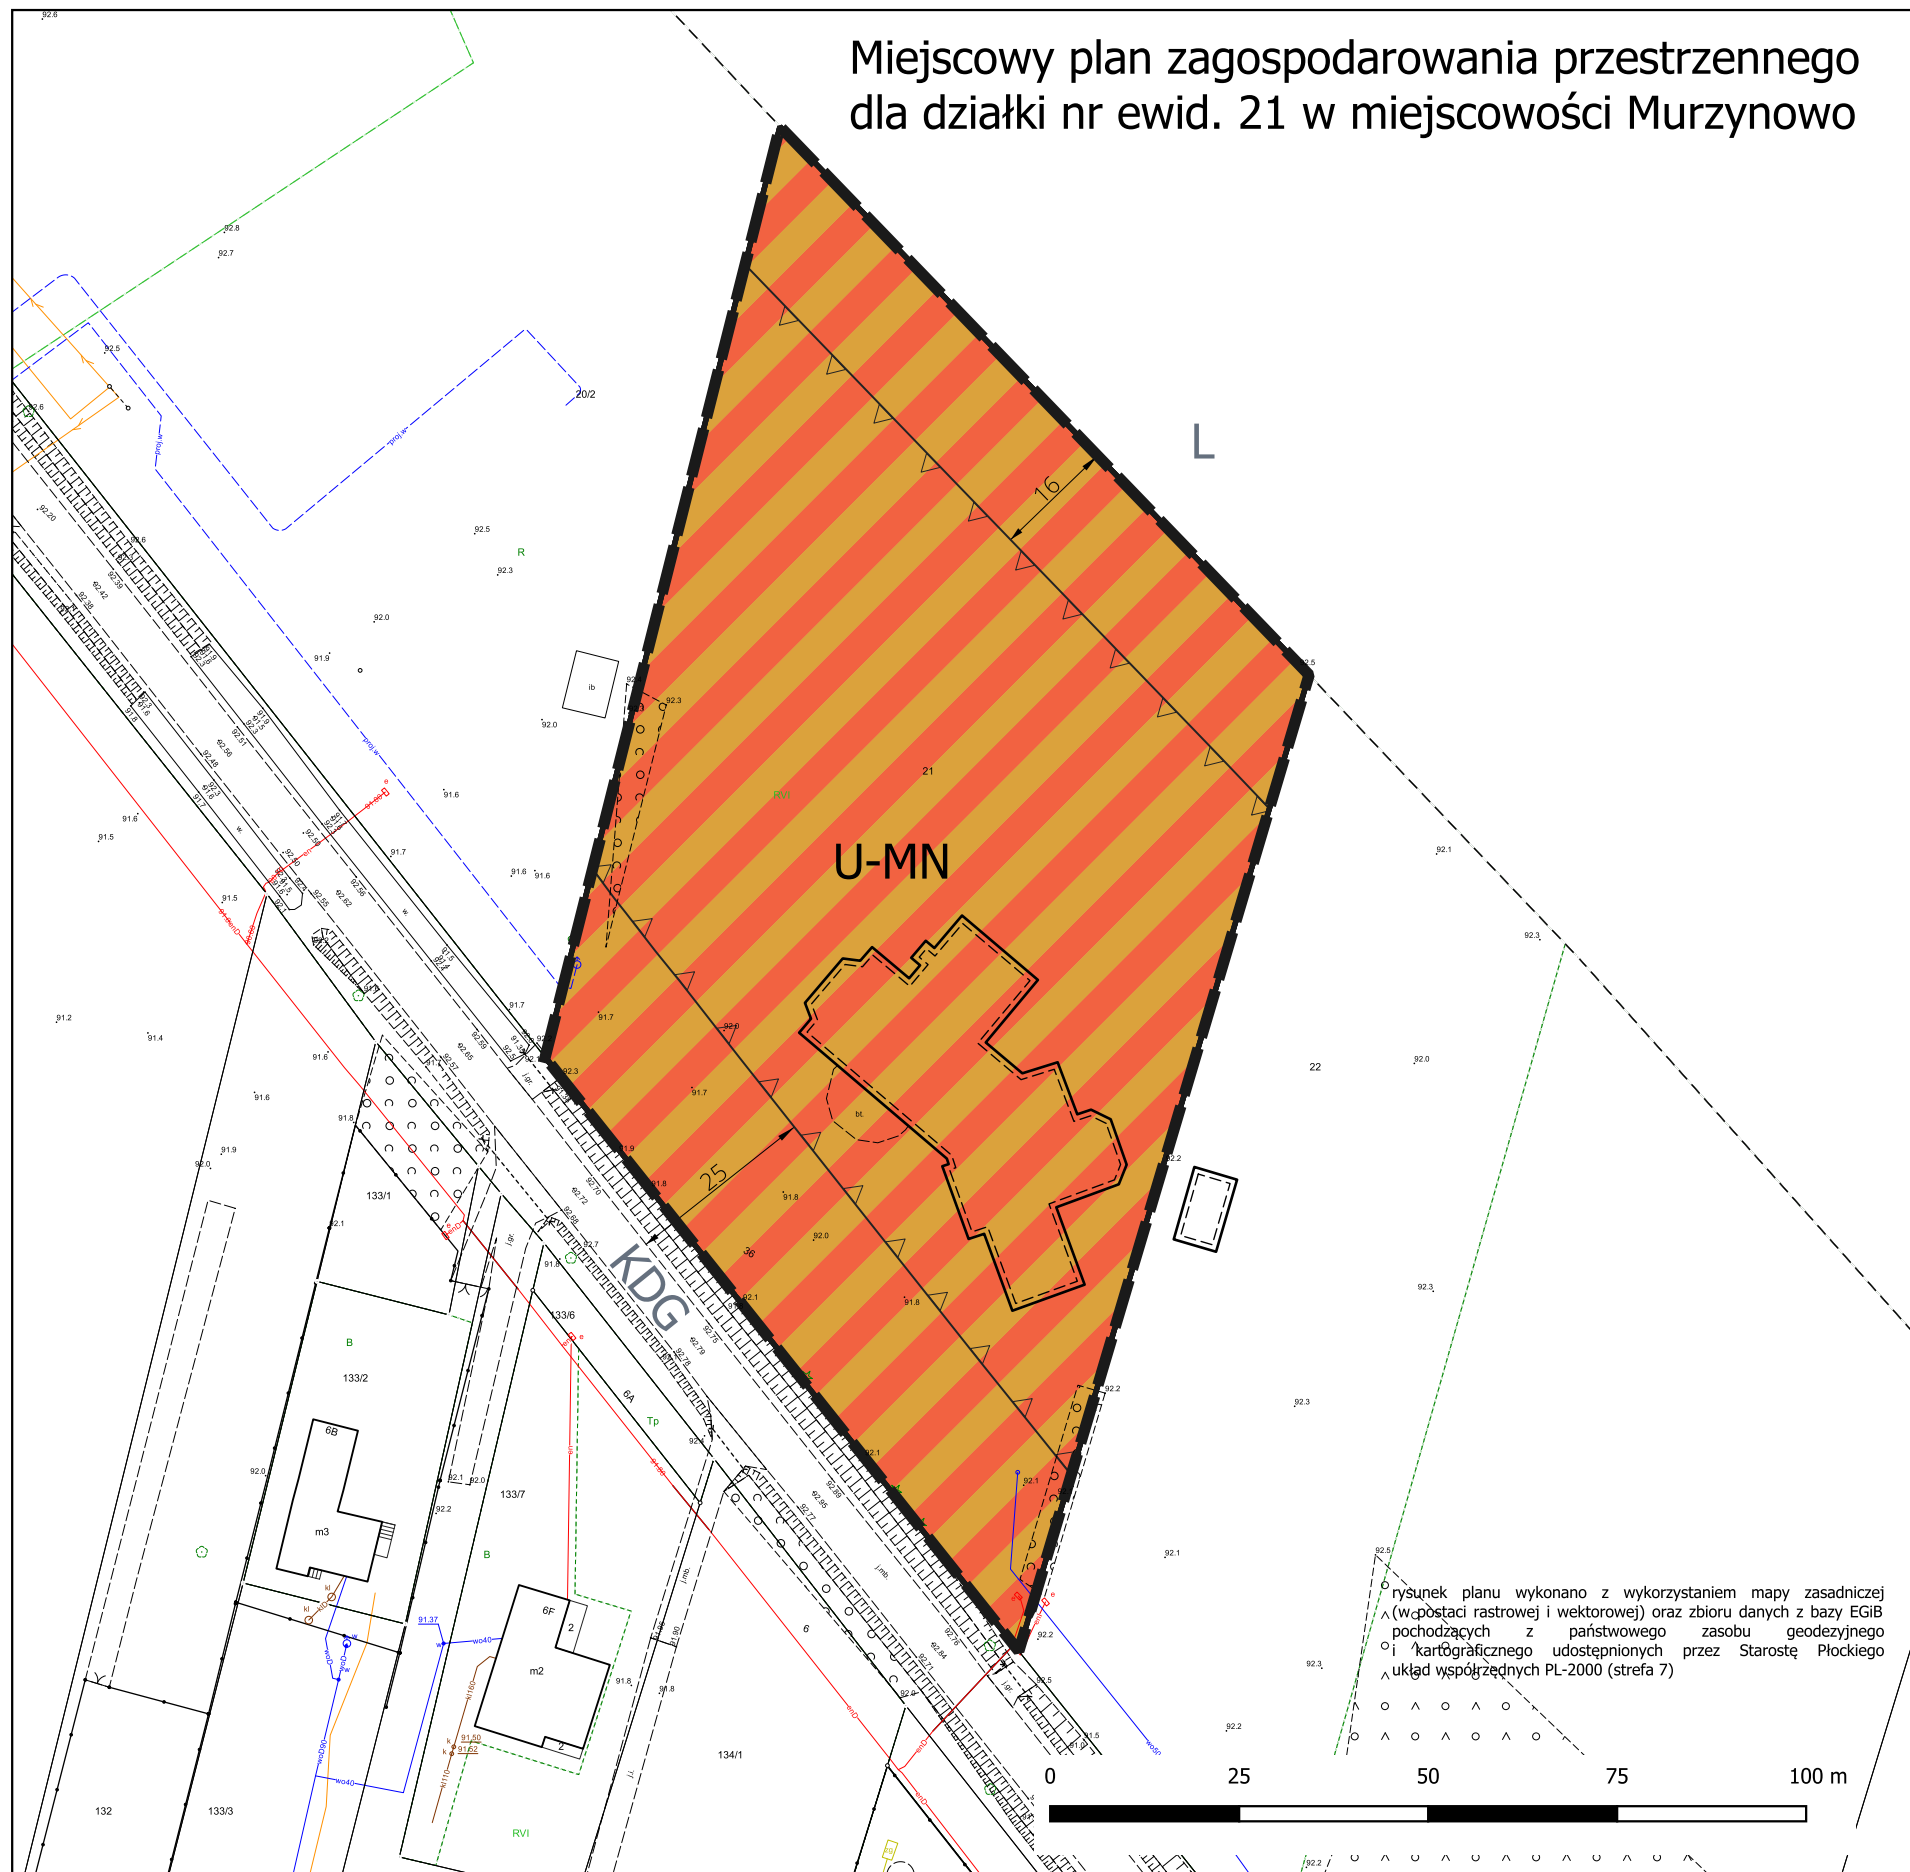

Załącznik Nr 1
do Uchwały Nr
Rady Gminy Brudzeń Duży
z dnia

Wyrys z Planu Ogólnego Gminy Brudzeń Duży

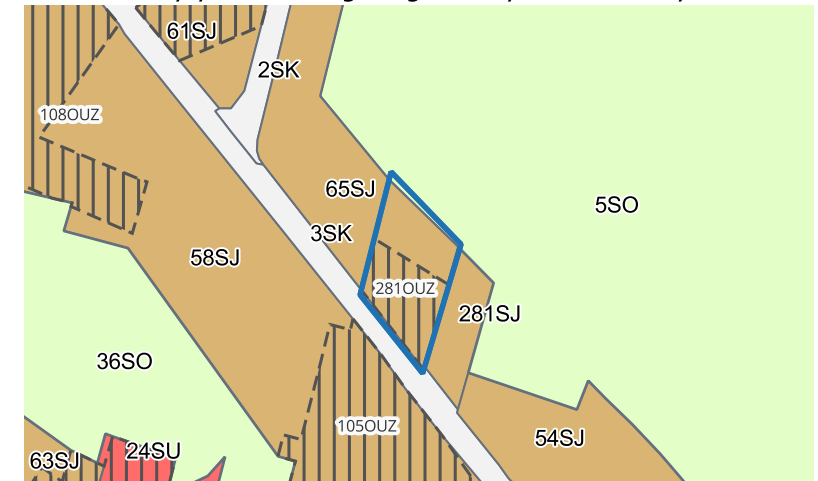

- Granica obszaru objętego planem
Obszar Uzupełnienia Zabudowy
- Strefy Planistyczne**
Strefa wielofunkcyjna z zabudową mieszkaniową jednorodzinną
Strefa otwarta
Strefa komunikacyjna

Graficzne ustalenia planu

- granica obszaru objętego ustaleniami planu
linie rozgraniczające tereny o różnym przeznaczeniu lub różnych zasadach zagospodarowania
nieprzekraczalne linie zabudowy
zwymerowane odległości
U-MN teren usług lub zabudowy mieszkaniowej jednorodzinnej

Informacje

- L** teren lasu
KDG teren komunikacji drogowej publicznej drogi głównej

Cały obszar objęty ustaleniami planu położony jest w otulinie
Brudzeńskiego Parku Krajobrazowego

1:1 000



MIEJSCOWY PLAN ZAGOSPODAROWANIA PRZESTRZENNEGO DLA DZIAŁKI NR EWID. 21 W MIEJSCOWOŚCI MURZYNOWO			
	BUDOWLANE I URBANISTYCZNE USŁUGI PROJEKTOWE		
	mgr inż. ALICJA PEJTA – JAWORSKA		
opracowania planistyczne, projekty infrastruktury technicznej, ekspertyzy z zakresu ochrony środowiska			
09-400 Plock,	ul. Kazimierza Wielkiego 37/93	kom. 504766500	e-mail: apjaworska@wp.pl
Główny projektant:			
mgr inż. Alicja Pejta – Jaworska			
Uprawnienia urbanistyczne Nr 1500			