


RZUT I PIĘTRA

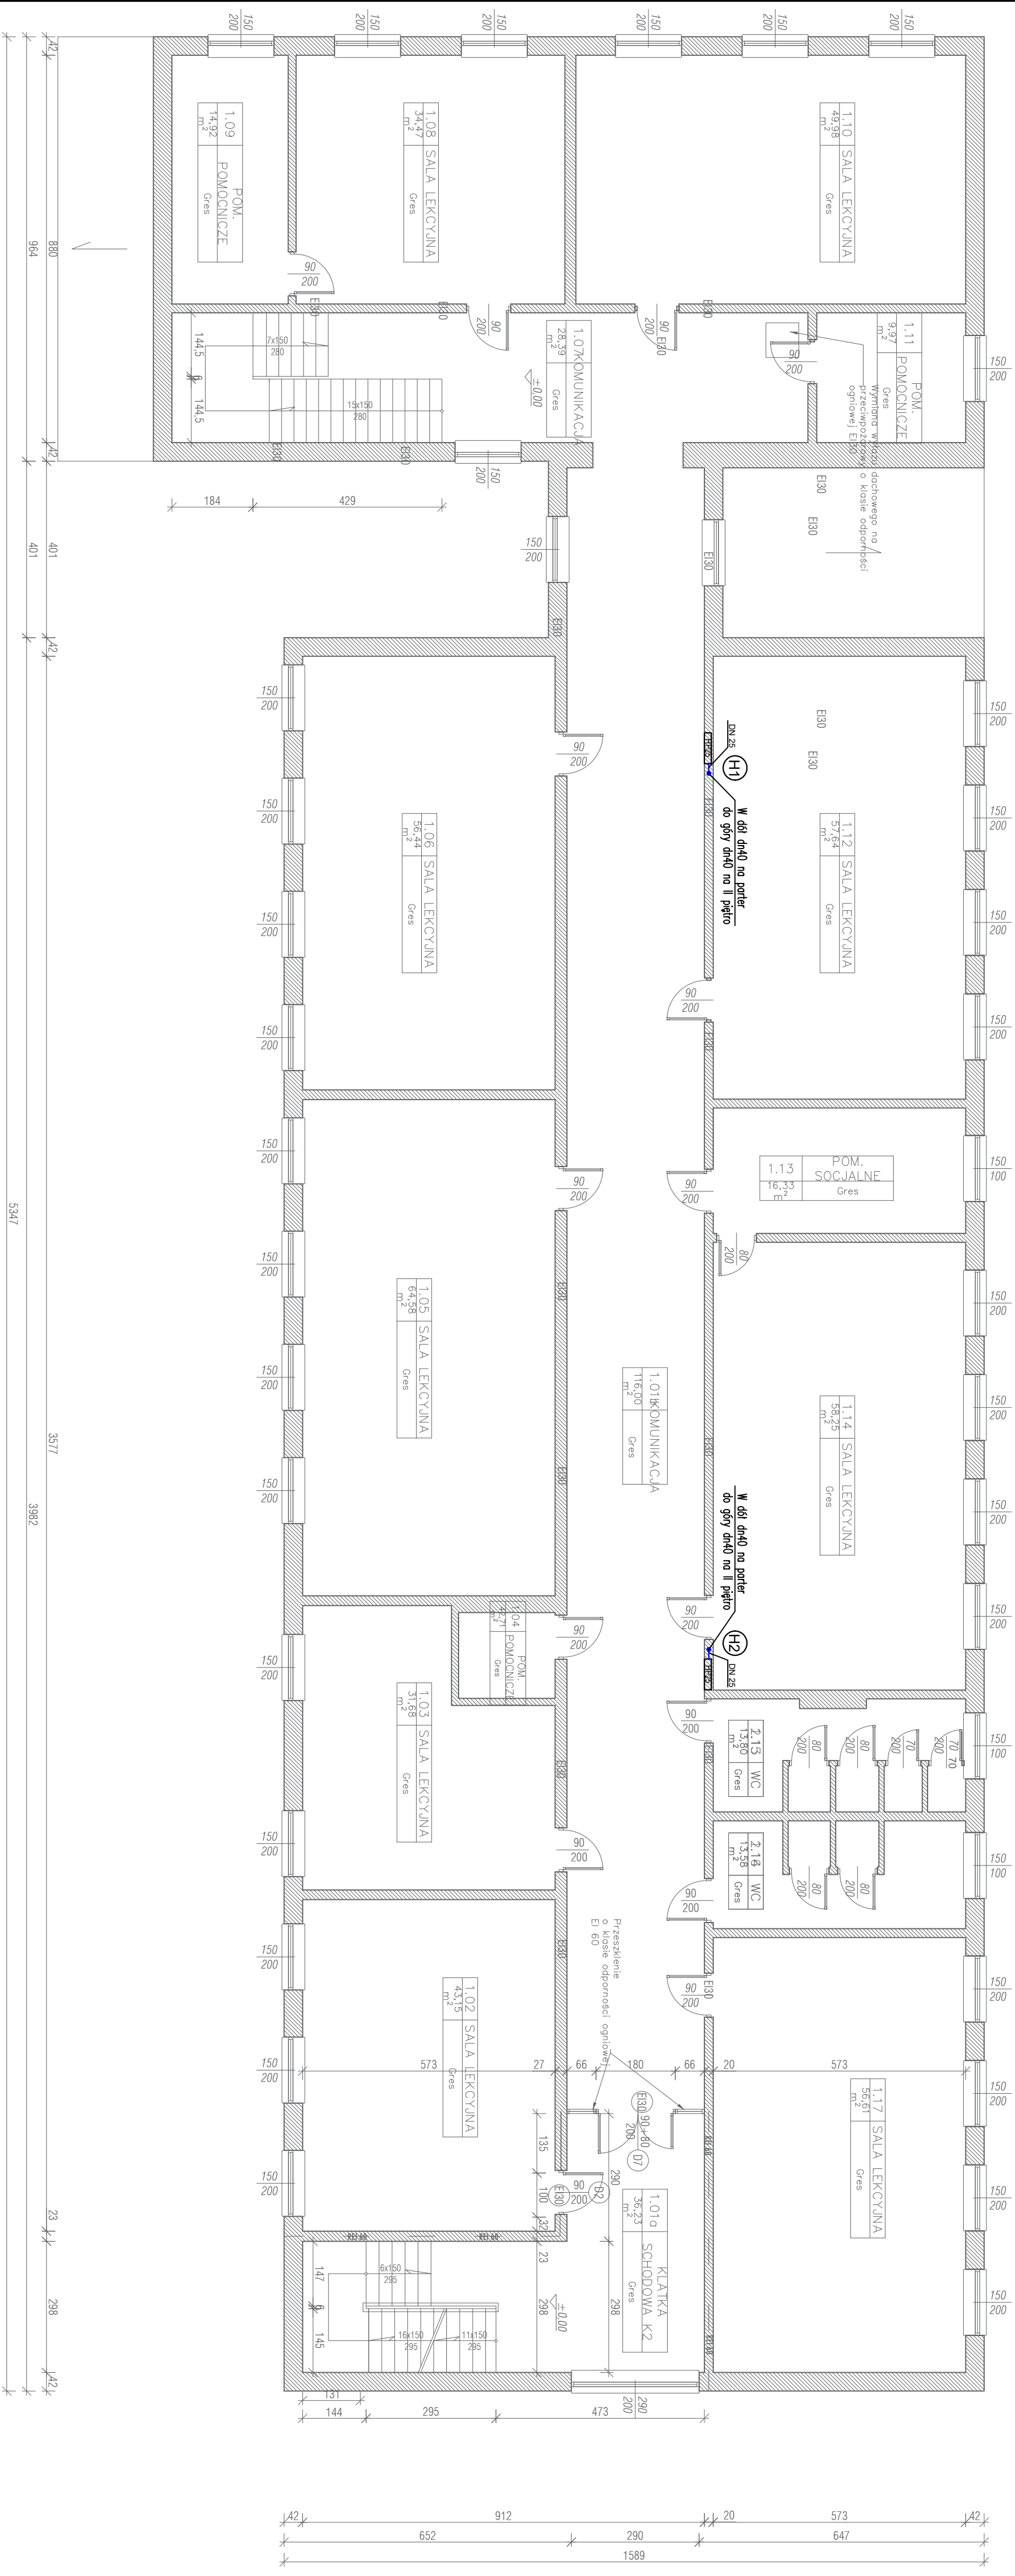

OZNACZENIA:
 — przewody z rur stalowych ocynkowanych
 (H...) — numer pionu wodociwowego

- UWAGI:**
- Przewody projektowane instalacji wodociągowej przeciwpożarowej z rur stalowych ocynkowanych łączonych przez łączniki gwintowane.
 - Hydranty dn25 istniejące montowane w szafkach podłogowych
 - Przewody prowadzone w ścianach w izolacji z pianki PU o grubości 60mm.
 - Przewody instalacji wodociągowej przeciwpożarowej izolować otulinami z pianki PU o grubości 130mm.

PRO-BAN
 "PRO-BAN" MACIEJ BANACH
 PROJEKTOWANIE
 KOSZTORYSOWANIE, NADZORY
 Gostynin, ul. Łódzka Północ 118/114, tel. 512 412 771

Notowa zgodzono
 Przebudowa budynku Zespołu Szkół w Ślesieniu w zakresie bezpieczeństwa pożarowego

Investor
 Gmina Budzisz Duży
 ul. Turuska 2, 09-414 Budzisz Duży

Adres inwestycji
 Ślesień 84, 09-411 Biłota
 dz. ewid. nr 40, obręb 0030, jedn. ewid. 141903_2

Projektant – Konstrukcja
 mgr inż. Maciej Banach
 upr. nr MAZ/0801/PB/6/15
Projektant – Instalacje sanitarne
 mgr inż. Piotr Łopiński
 upr. nr MAZ/0043/PW/05/12

Temat rysunku		
Rzut I piętra – Instalacja wody poż.		
Skala	Data	Nr rys.
1 : 100	22 04 2017	2
Nr strony		