


PRZEKROJ PODUŻNY

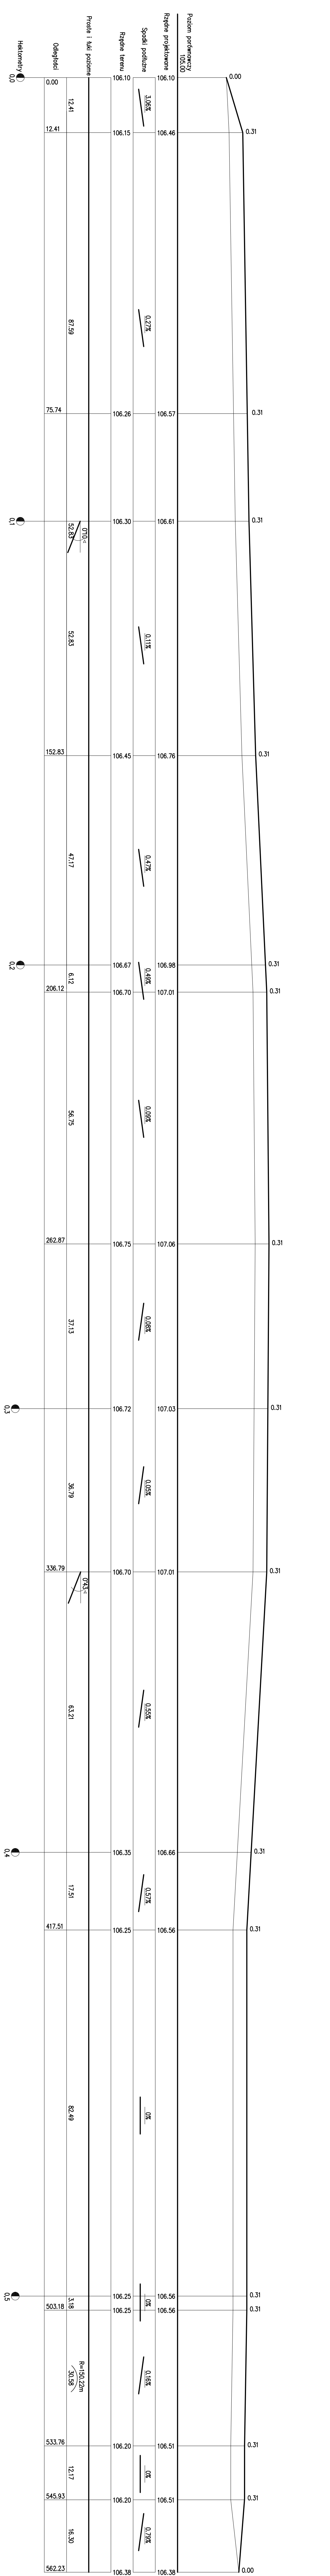

IB BIURO ROZWOJU I REALIZACJI PROJEKTÓW BUDOWLANYCH
 HOU-BUD sp. z o.o.
 Osiedle „Kopernik” 44-100 Wlkp. (63) 235 42 05

Nazwa obiektu
BUDOWA DRUGI GMINNEJ BRUDZEN MAŁY

Investor
GMINA BRUDZEN DUŻY 09-414 Brudzen Duży 1

Adres inwestycji
BRUDZEN MAŁY, OZ. EMD, NR 35/1, 39, 40, 41/1, 77, 98/3

Projekanci/Projekt
mgr inż. Tomasz Raszowski upr. nr MAZ/0159/PWOK/03

Asystenci projektanta
inż. Tomasz Orzechowski

Temat rysunku
PRZEKROJ PODUŻNY

Skala	1 : 50	Data	16.03.2009	Numer	D-2
-------	--------	------	------------	-------	-----

ERROR: syntaxerror
OFFENDING COMMAND: --nostringval--

STACK:

/Title
()
/Subject
(D:20090408111448+02'00')
/ModDate
()
/Keywords
(PDFCreator Version 0.9.5)
/Creator
(D:20090408111448+02'00')
/CreationDate
(BRiRPB HOL-BUD sp. z o.o.)
/Author
-mark-