


Załącznik do Uchwały Nr .....  
 Rady Gminy Brudzeń Duży  
 z dnia .....

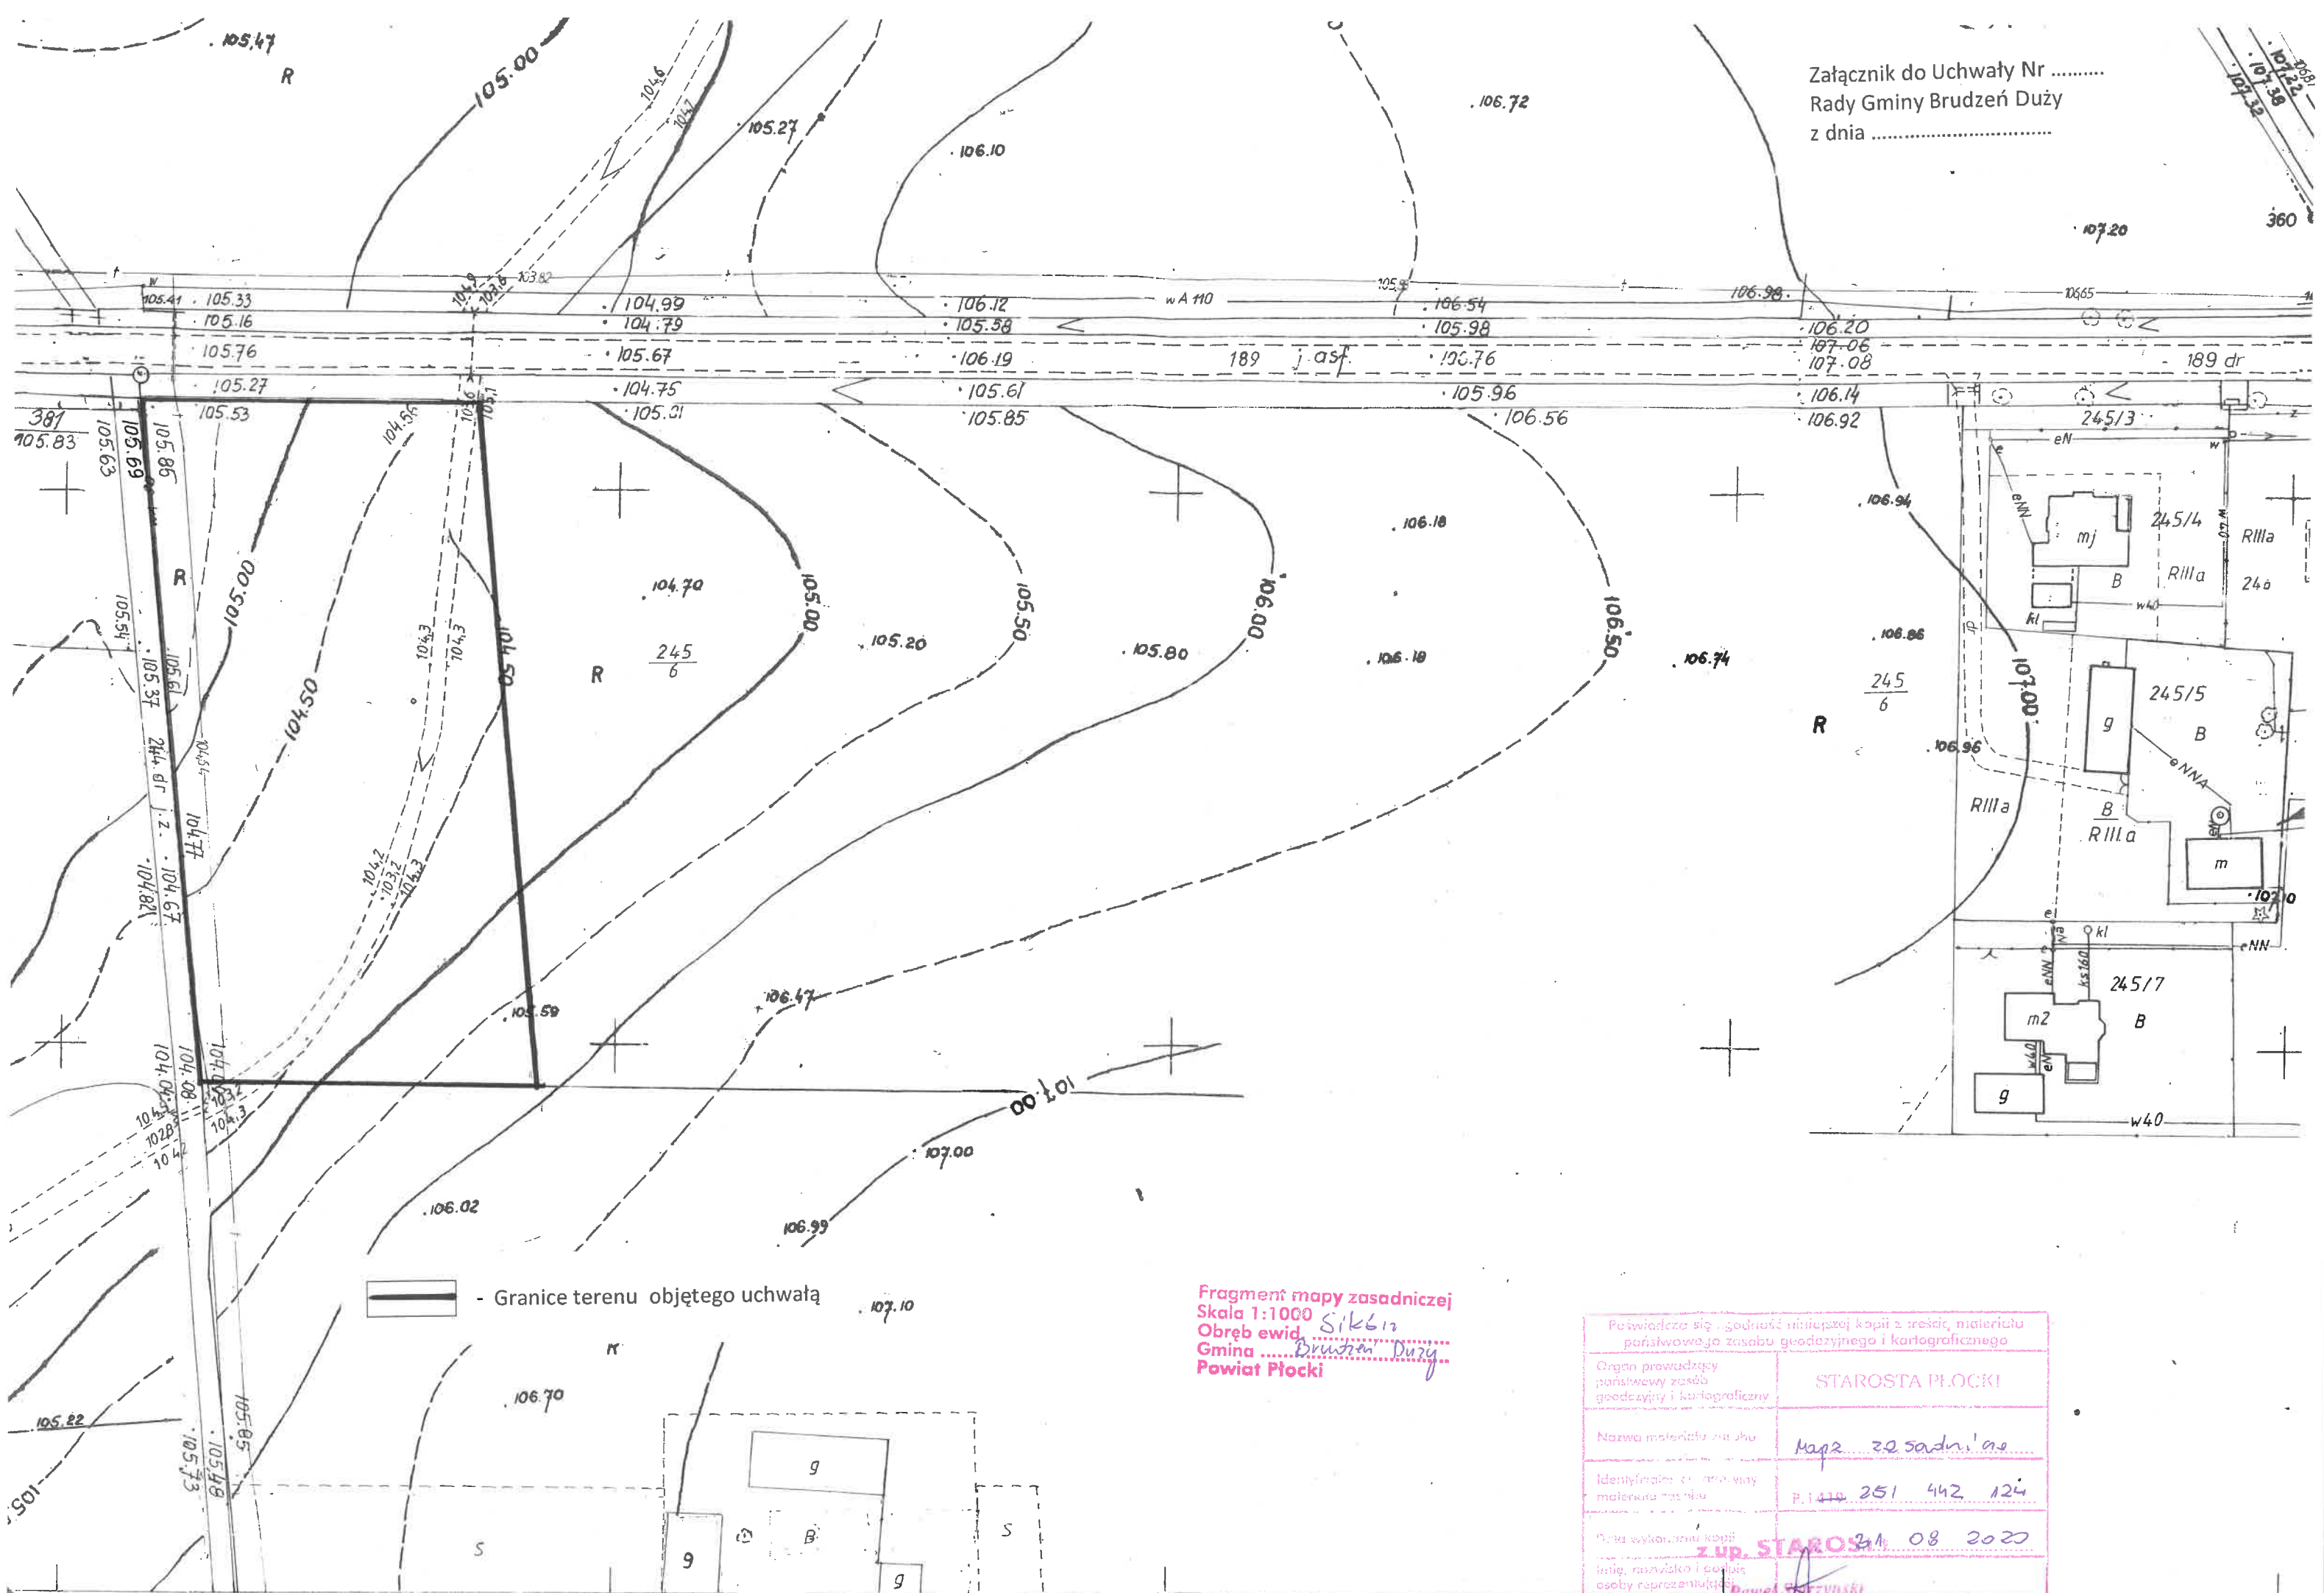

- Granice terenu objętego uchwałą

Fragment mapy zasadniczej  
 Skala 1:1000  
 Obręb ewid. *Sikb12*  
 Gmina *Brudzeń Duży*  
 Powiat Płocki

Poświadczam, że godność niniejszej kopii z treści materiału państwowego zasobu geodezyjnego i kartograficznego	
Organ prowadzący państwowy zasób geodezyjny i kartograficzny	STAROSTA PŁOCKI
Nazwa materiału w tym celu	Mapa zasadnicza
Identyfikator archiwalny materiału w tym celu	P.1414 251 442 124
Data wykonania kopii	21.08.2020
Imię, nazwisko i podpis osoby reprezentującej	<i>Paweł Kozłowski</i>
Główny w Wydziale Geodezji i Kartografii	