


# MIEJSCOWY PLAN ZAGOSPODAROWANIA PRZESTRZENNEGO DLA DZIAŁKI NR EWID. 110 W BĄDKOWIE JEZIORNYM I DZIAŁEK NR EWID. NR 9, 44, 45 W BĄDKOWIE KOŚCIELNYM

Załącznik Nr 1  
do Uchwały Nr ...XXXV/246/13...  
Rady Gminy Brudzeń Duży  
z dnia ...30 grudnia 2013r....

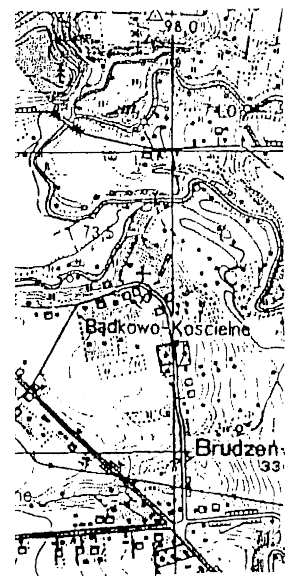


1:25000

Rozpoznanie, wyznaczenie, opracowanie, oraz reprodukcja w celu rozpowszechnienia i rozprowadzenia tego dokumentu wypisze zaswojone o 14 dni przed datą 18 stycznia z dn. 17 maja 1989r. Prawo geodezyjne i kartograficzne (Dz.U. z 2010r. nr 193 poz. 1267)

**STAROSTA PŁOCKI**  
Ośrodek Dokumentacji Geodezyjno-Kartograficznej  
w Wydziale Geodazji i Gospodarki Nieruchomościami  
Starostwo Powiatowe w Płocku  
09-400 Płock, ul. Działki 57  
W obszarze oznaczonym linią przerywaną  
powierzono w terenie obiekty techniczne  
rozszedzione. Dokumenty potwierdzające ich  
istnienie przyjęte do zasobu w dniu  
i zarejestrowano pod nr  
Niniejsza mapa może służyć do celów projektowych.  
Wykonano obiekty budowlane wymagające  
pozwolenia na budowę podlegające wyliczaniu i  
weryfikacji powierzchni przy pomocy  
urządzonego do wykonywania prac geodezyjnych.  
Płock dnia

z up. STAROSTY

mgr Edyta Bielska  
inspektor w Wydziale Geodazji  
i Gospodarki Nieruchomościami

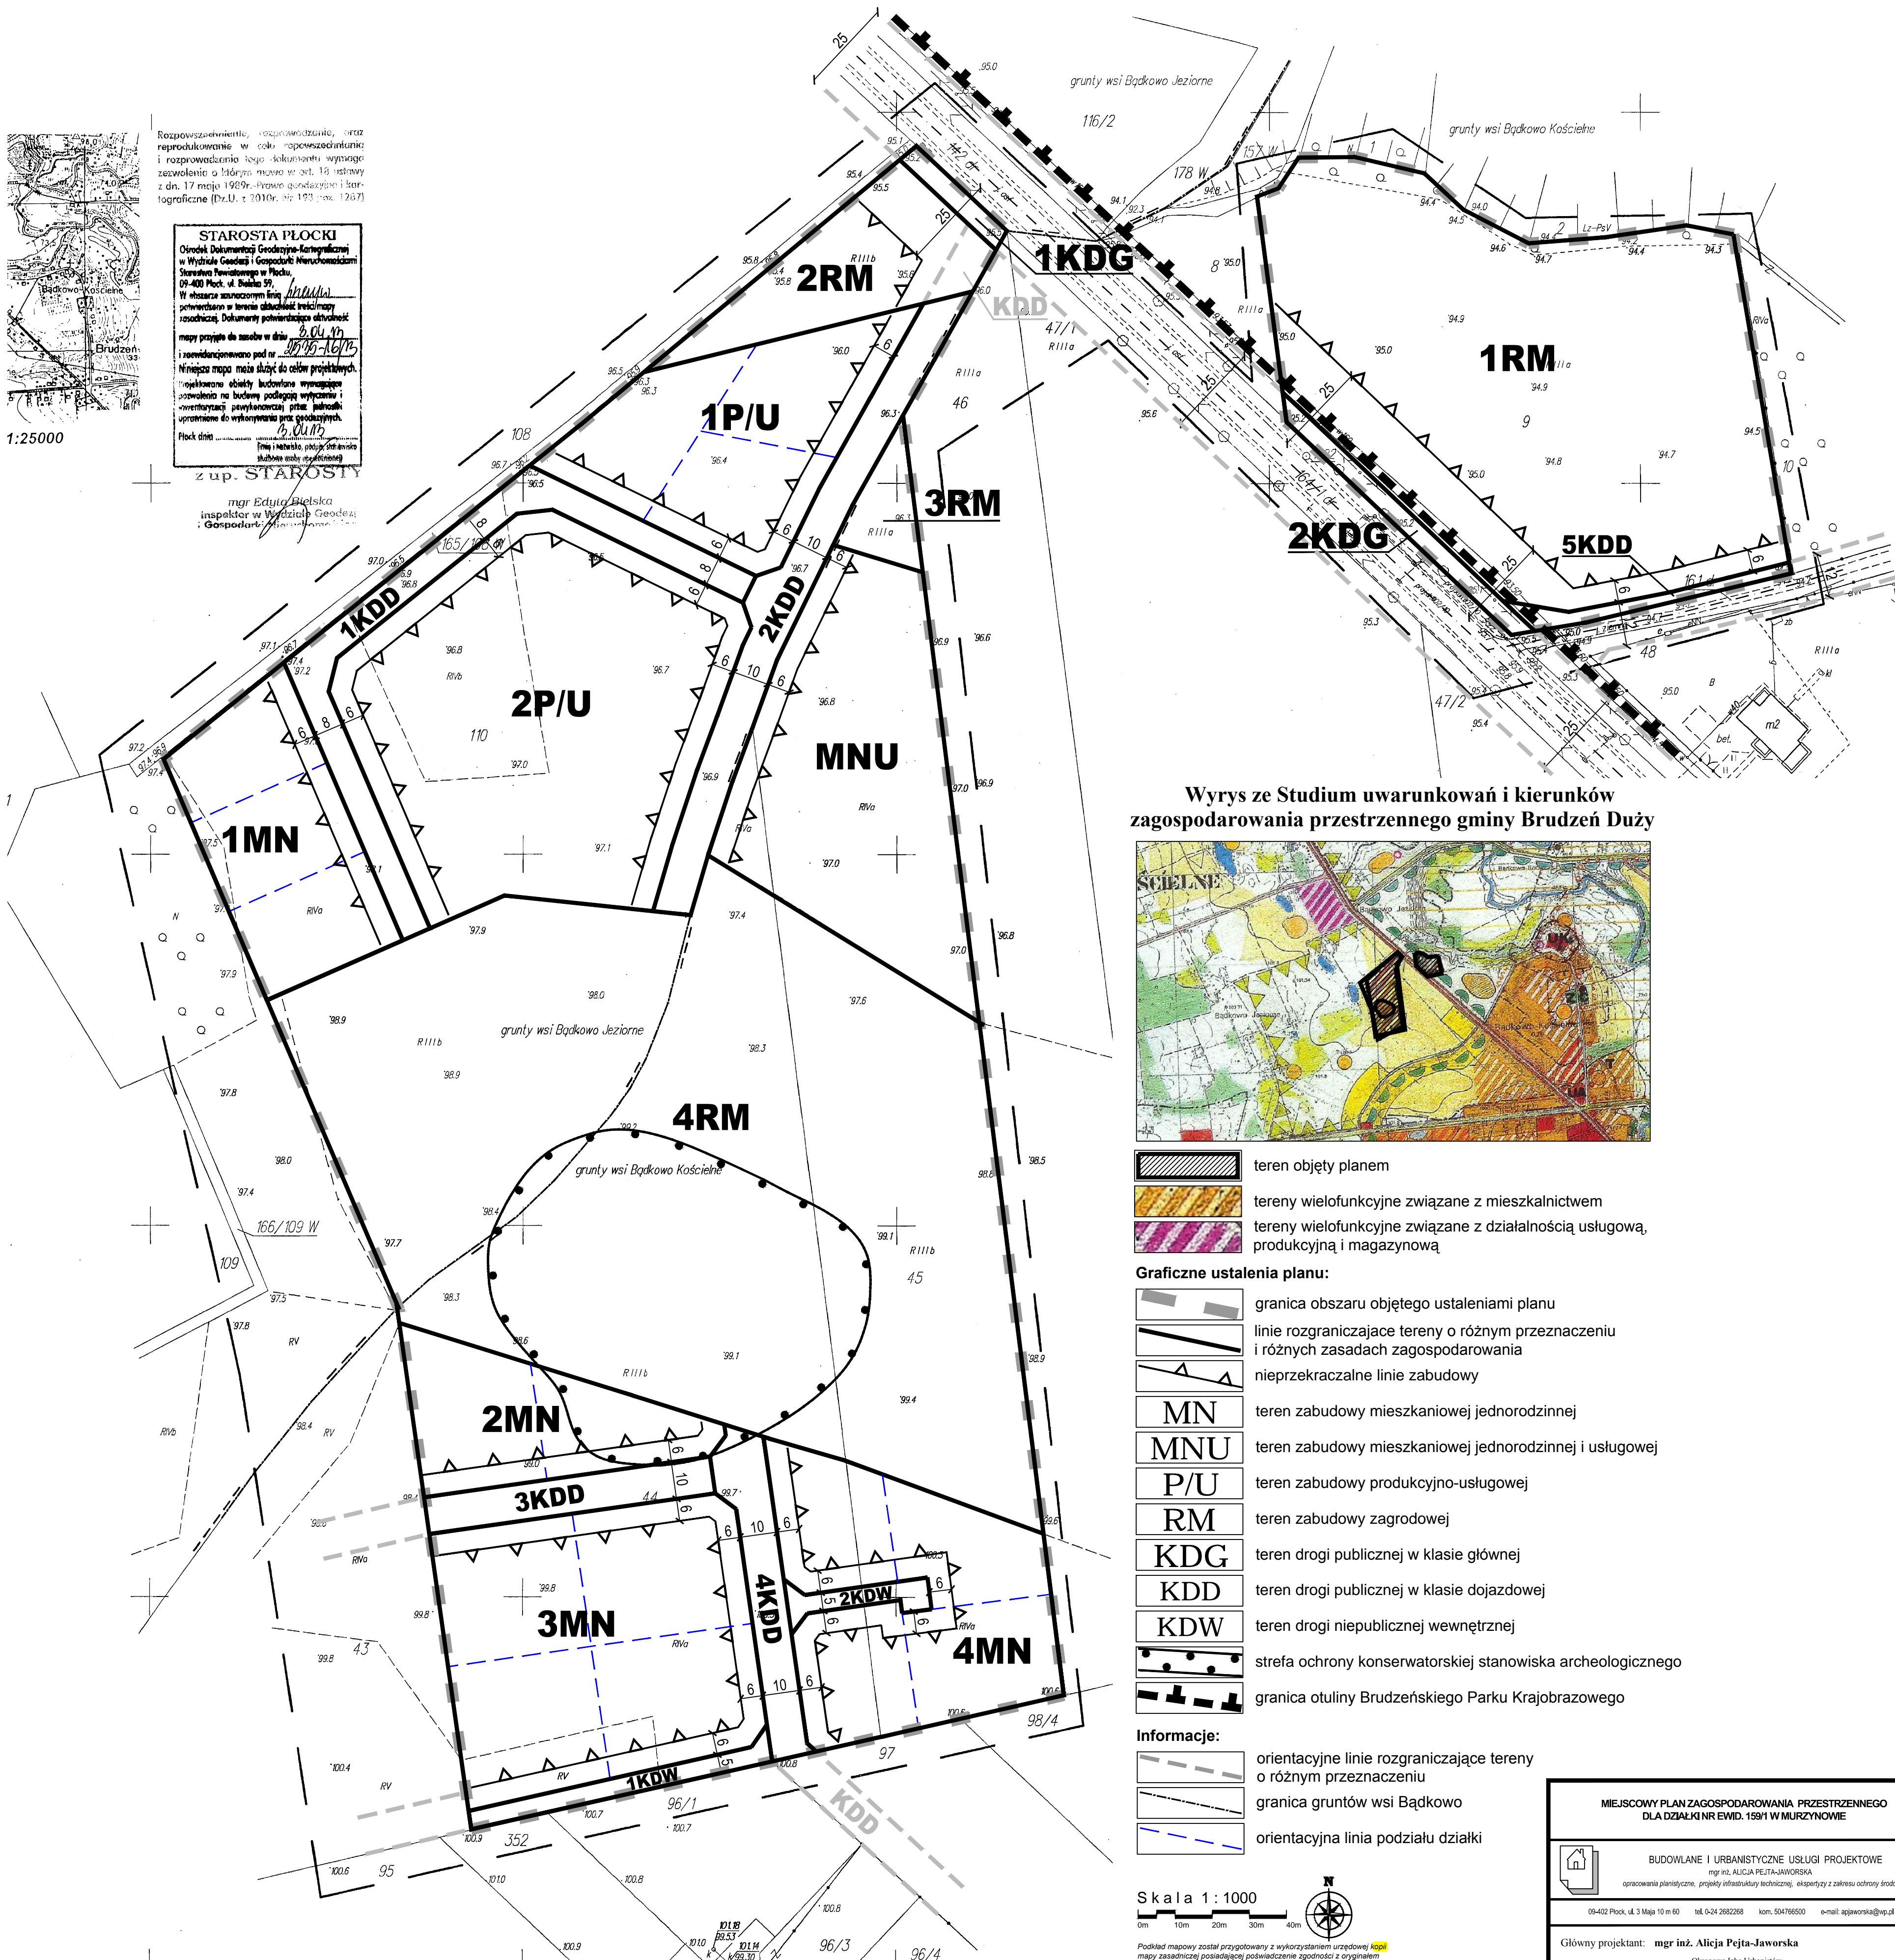

Wyrys ze Studium uwarunkowań i kierunków zagospodarowania przestrzennego gminy Brudzeń Duży



- teren objęty planem
- tereny wielofunkcyjne związane z mieszkalnictwem
- tereny wielofunkcyjne związane z działalnością usługową, produkcyjną i magazynową

**Graficzne ustalenia planu:**

- granica obszaru objętego ustaleniami planu
- linie rozgraniczające tereny o różnym przeznaczeniu i różnych zasadach zagospodarowania
- nieprzekraczalne linie zabudowy
- MN** teren zabudowy mieszkaniowej jednorodzinnej
- MNU** teren zabudowy mieszkaniowej jednorodzinnej i usługowej
- P/U** teren zabudowy produkcyjno-usługowej
- RM** teren zabudowy zagrodowej
- KDG** teren drogi publicznej w klasie głównej
- KDD** teren drogi publicznej w klasie dojazdowej
- KDW** teren drogi niepublicznej wewnętrznej
- strefa ochrony konserwatorskiej stanowiska archeologicznego
- granica otuliny Brudzeńskiego Parku Krajobrazowego

**Informacje:**

- orientacyjne linie rozgraniczające tereny o różnym przeznaczeniu
- granica gruntów wsi Bądkowo
- orientacyjna linia podziału działki

Skala 1:1000



**MIEJSCOWY PLAN ZAGOSPODAROWANIA PRZESTRZENNEGO DLA DZIAŁKI NR EWID. 159/1 W MURZYNOWIE**

BUDOWLANE I URBANISTYCZNE USŁUGI PROJEKTOWE  
mgr inż. ALICJA PEJTA-JAWORSKA  
opracowania planistyczne, projekty infrastruktury technicznej, ekspertyzy z zakresu ochrony środowiska

09-402 Płock, ul. 3 Maja 10 m 60 tel. 0-24 2882288 kom. 504766500 e-mail: apjaworska@wp.pl

Główny projektant: mgr inż. Alicja Pejta-Jaworska  
Okręgowa Izba Urbanistów z siedzibą w Warszawie WA-154