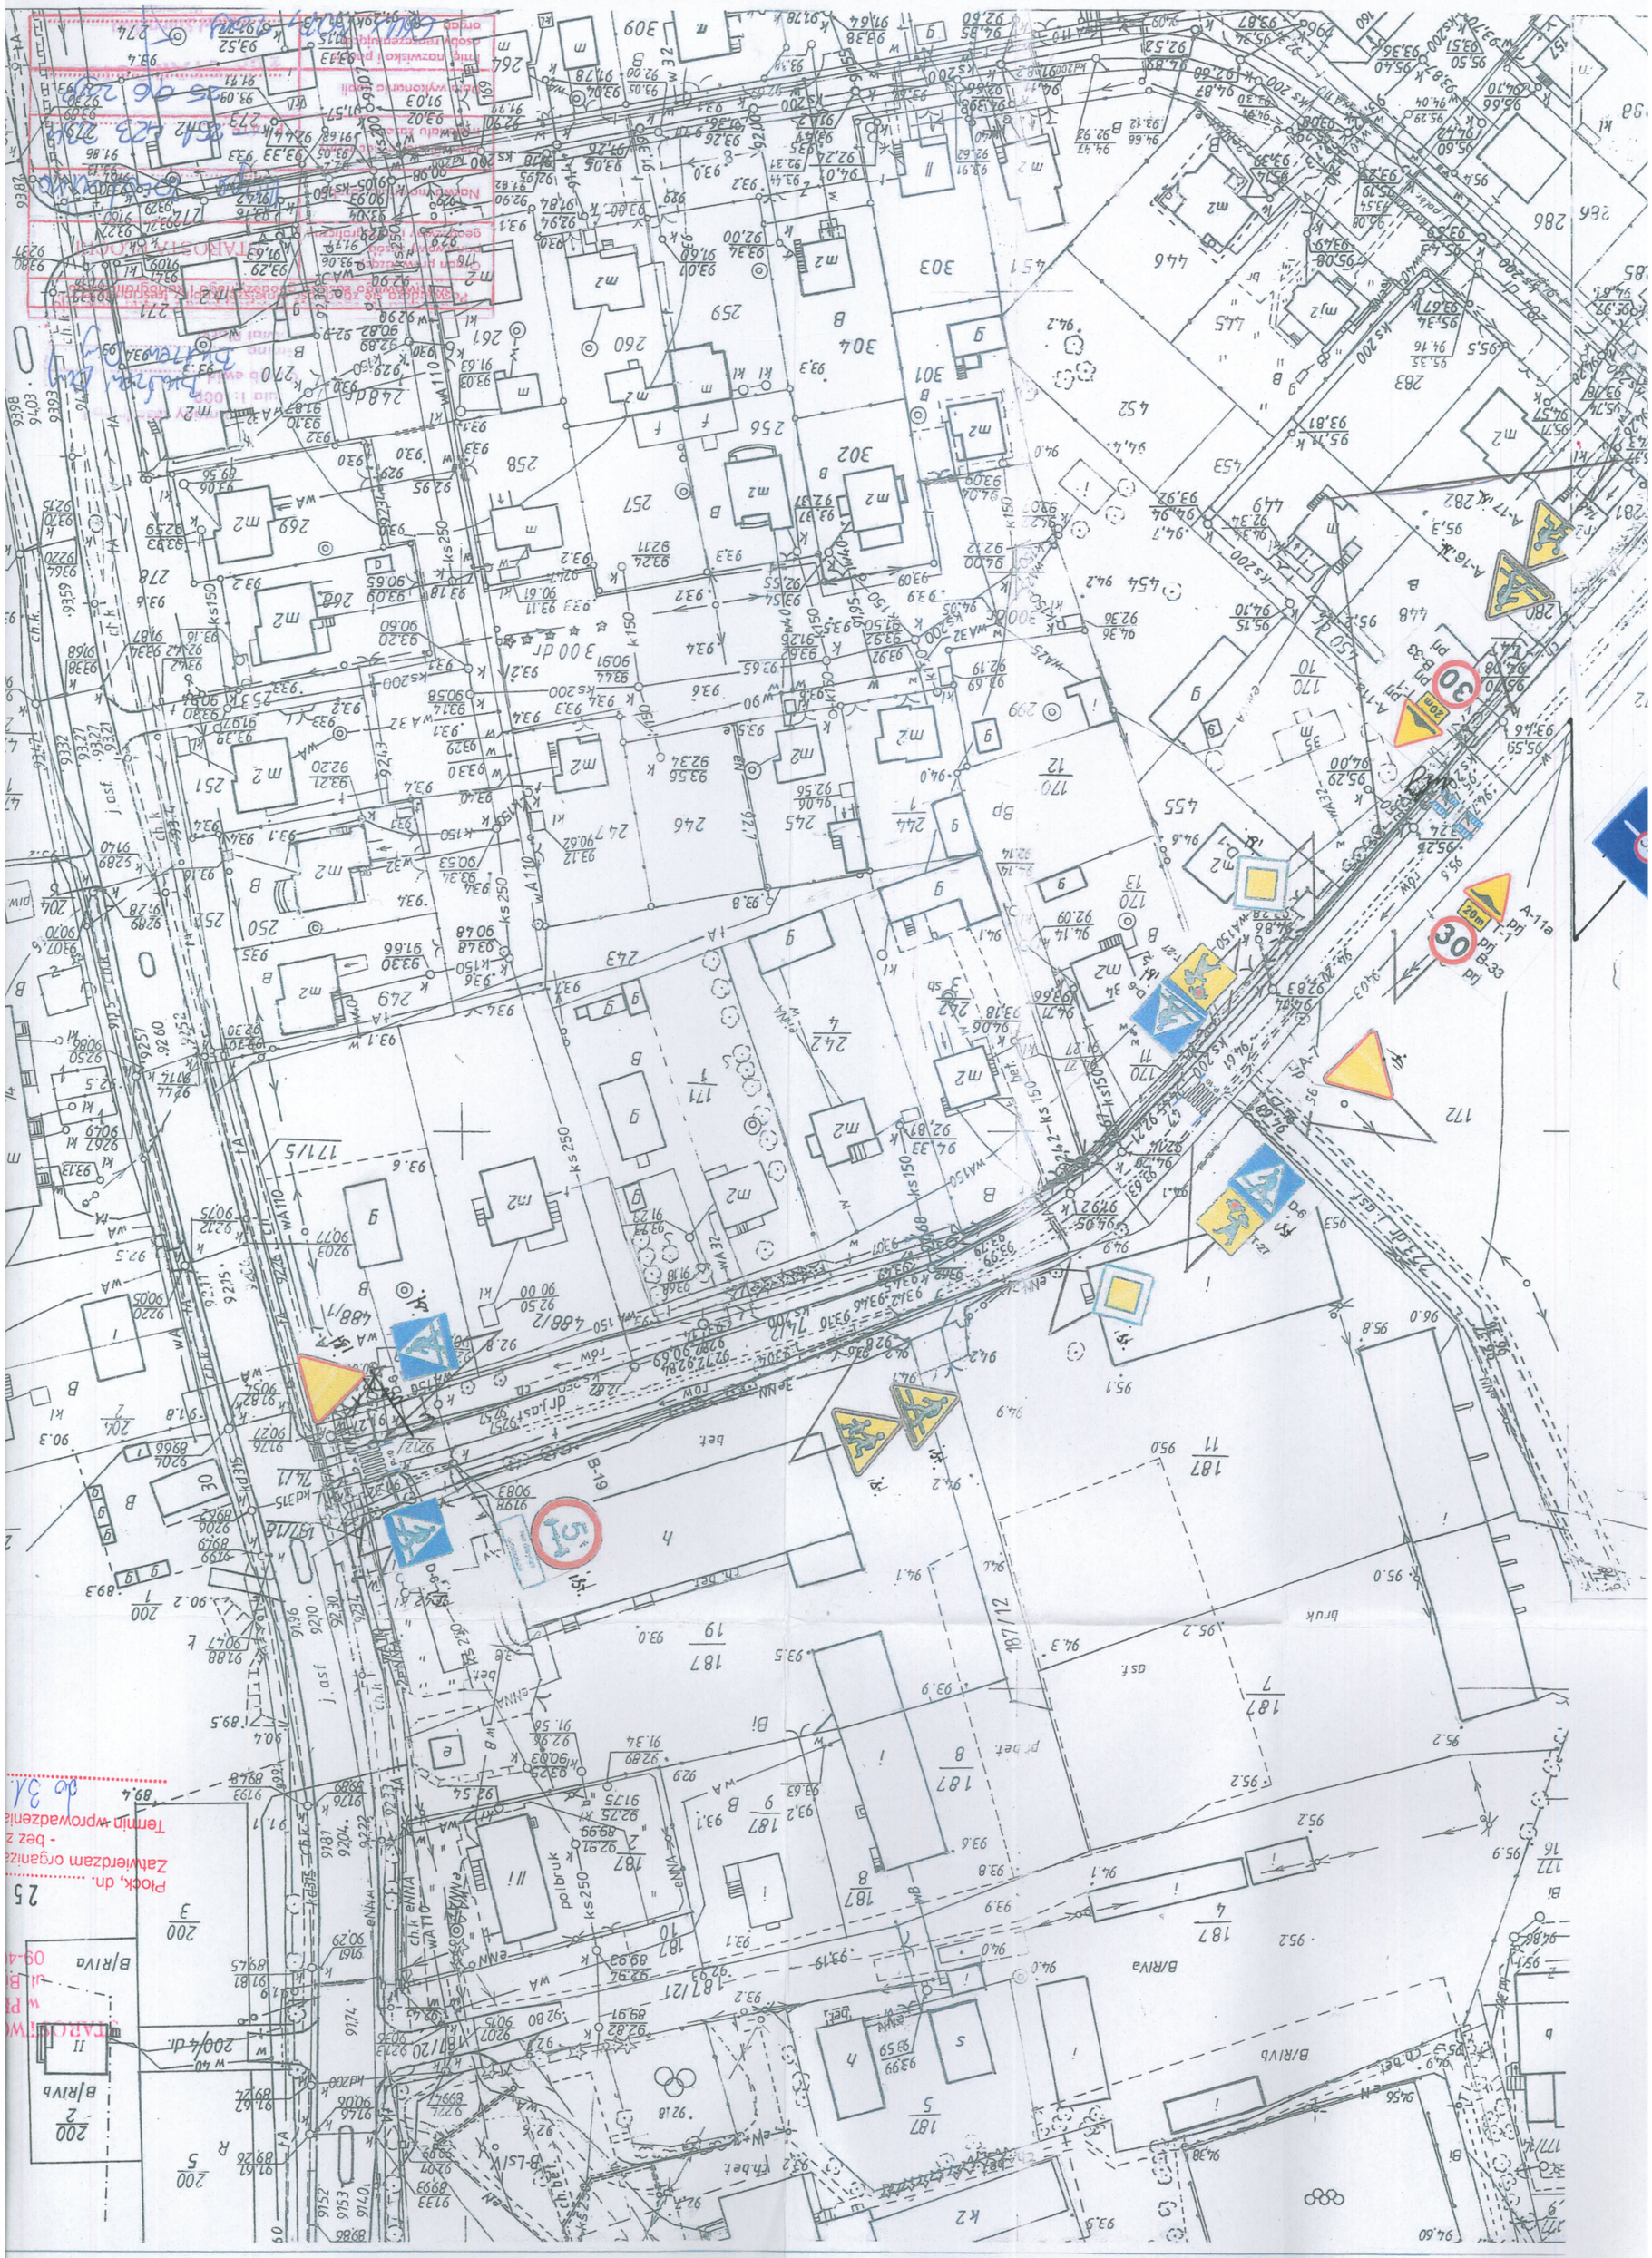
B/RIVa
B/RIVb
ks250
ks150
wA110
wA150
eNNA
ch.k
j. asf
ch.bet
gaz
Bi
Bp
Pl.
Pl.
Pl.